255 1

1 255 9

1-DF 15

REDUCÇÃO DA

"PLANTA DE ACCRESCIDOS NA LAGÔA RODRIGO DE FREITAS


CUJO AFORAMENTO É REQUERIDO PELA COMPANHIA FIAÇÃO E TECIDOS CORCOVADO"

DE AUTORIA DO ENG.º CIVIL J. A. MARTINS ROMÊO (23.5.1918)

VISTO.

Engenheiro de 1ª classe

ESCALAS — DO ORIGINAL 1:500 — DESTA REDUÇÃO 1:2000

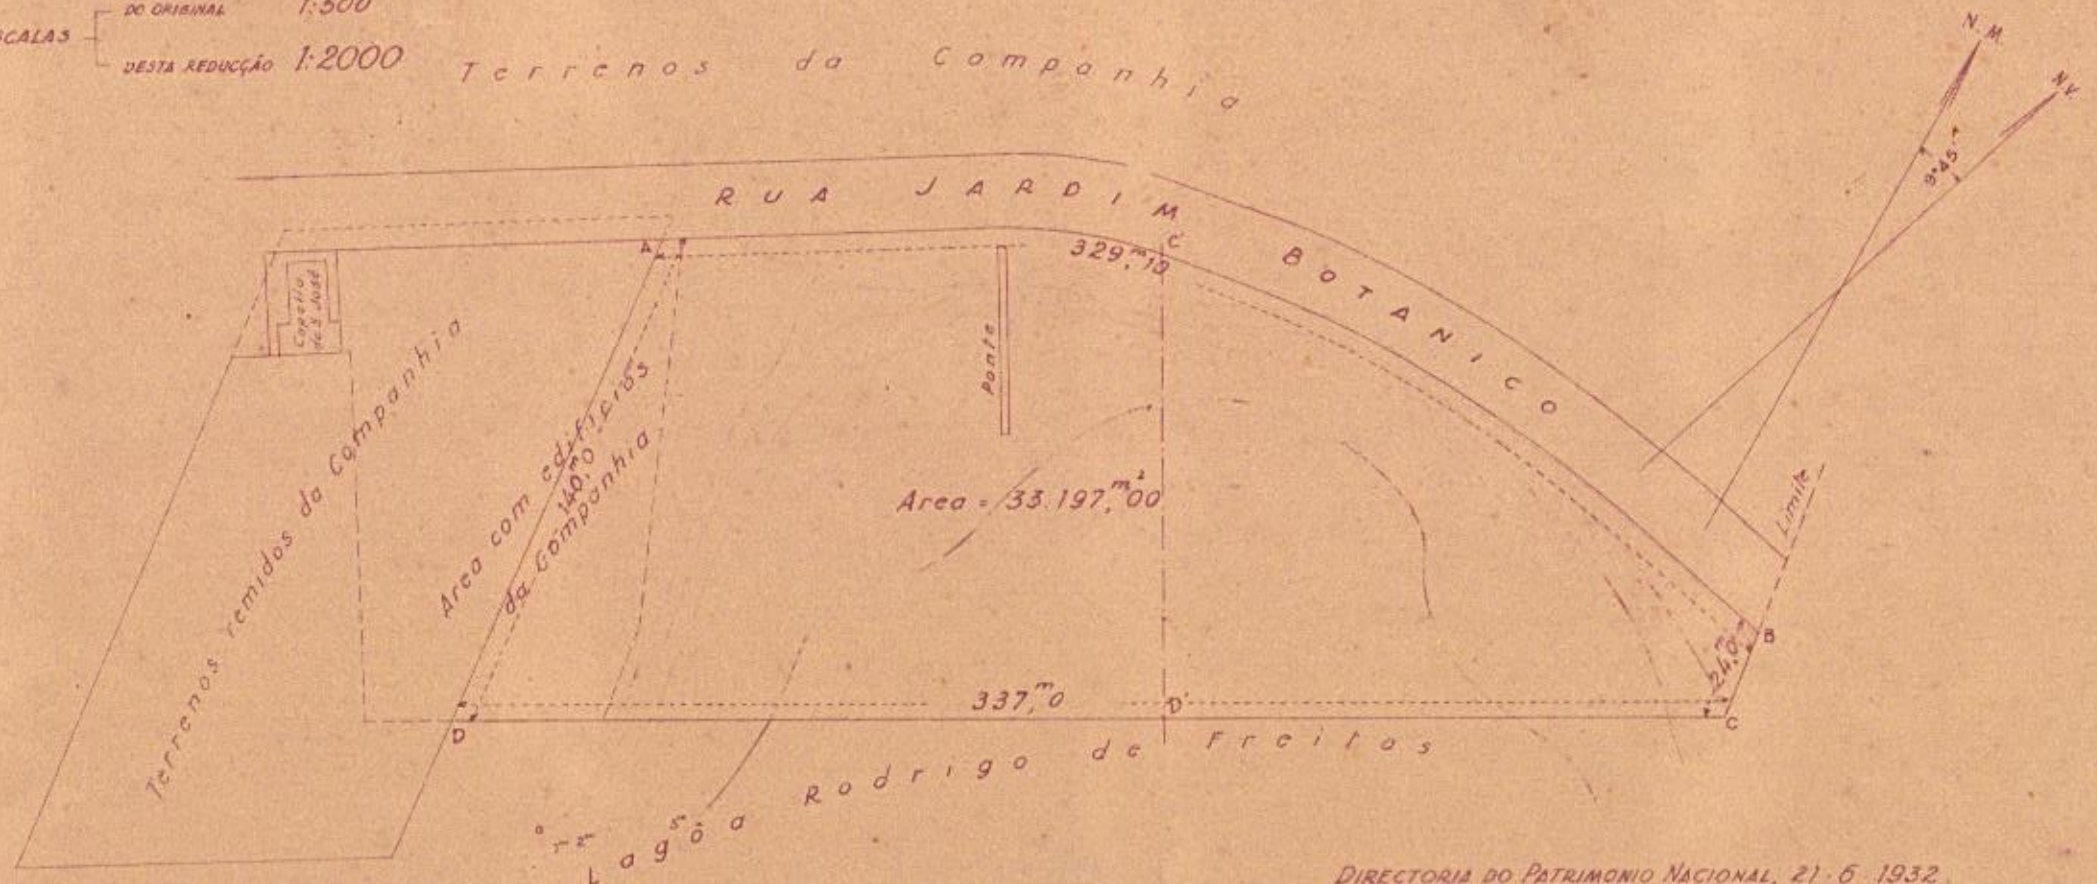

DIRECTORIA DO PATRIMONIO NACIONAL, 21-6-1932.

E. Xavier do Prado reduziu

Processo 11.257/932.

255 1