10-1-

MINISTERIO DA VIAÇÃO E OBRAS PUBLICAS
DIRECTORIA GERAL DA UNIÃO
SUBDIRECTORIA DE ENGENHARIA
MAPPOTHECA
PLANTA Nº 9
ARMARIO Nº 6 TUBO Nº
REGISTRO-LIVRO Nº FLS Nº
24/8/1936 Ernesto de L. Pereira
ENCARREGADO

PLANTA N.º 2384 – ARM.º 1
VEG. 25 – TUBO 43 – ARM.º 1

Processo nº 112

359

VISTO
Engenheiro Chefe da 5ª Divisão

E. F. C. B.

Projecto definitivo de alargamento


da area necessaria a Estrada desde a Central até S. Diogo inclusive o melhoramento da ligação com o Ramal da Gambôa

Planta de desapropriação

dos
Predios nos 10 a 26 da rua João Caetano

de
Propriedade da Exma Snra D. Zeny Augusta de Souza e de seu marido Joaquim Pereira da Silva Pinto

Escala 1:1000

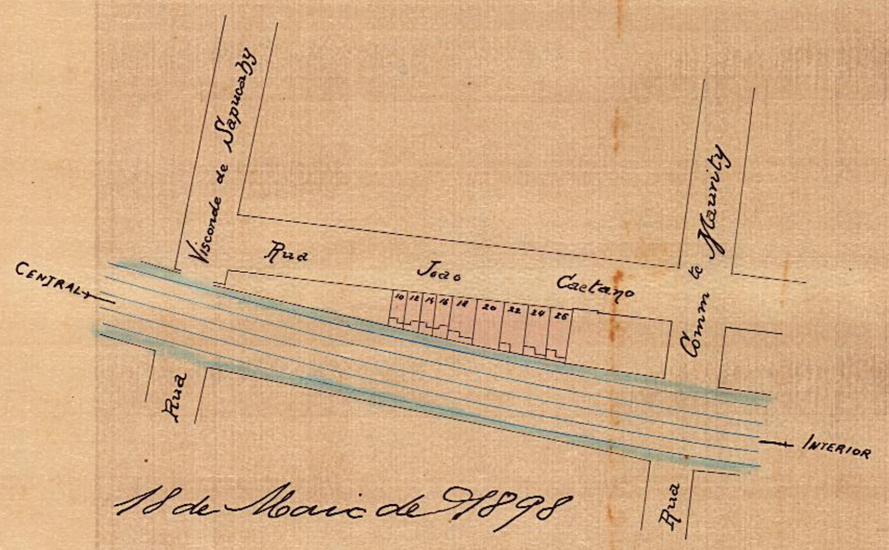

18 de Maio de 1898

P. C. Passos

J. Pereira da Silva Pinto

Zeny Augusta de Sousa

Limites

Pela frente, com a Rua João Caetano; pelos fundos com os terrenos da Estrada de Ferro Central do Brazil; pelo lado direito com a casa nº 28 da rua acima citada, de propriedade do Snr. Salvador Gonçalves da Cunha Bastos e pelo lado esquerdo com a casa nº 8 da mesma rua, de propriedade do Snr. Joaquim José Luiz de Souza.

Predios de propriedade da Exma Snra D. Zeny Augusta de Souza e de seu marido que passam a pertencer a E. F. C. B. Area: 520m00
Terrenos pertencentes a E. F. C. B.

18 de Maio de 1898
Nicanor Silvano de Menchaca
Ajudante Technico

Cópia conforme do
Hugo Leal
Rio-18-2-924

2384-Arm.º 1
Vegetal 25-Tubo 43-Arm.º 1
Fechado

Arº 01