11º

ARQUIVO DA COMMISSÃO ... MINISTRATIVA DAS OBRAS DO PORTO
EXPEDIENTE
E-4088
Nº 6

PLANTA - Nº 2446 - ARMº - Nº 1
VEG. 29 - TUBO 45 - ARM. - Nº 1

819

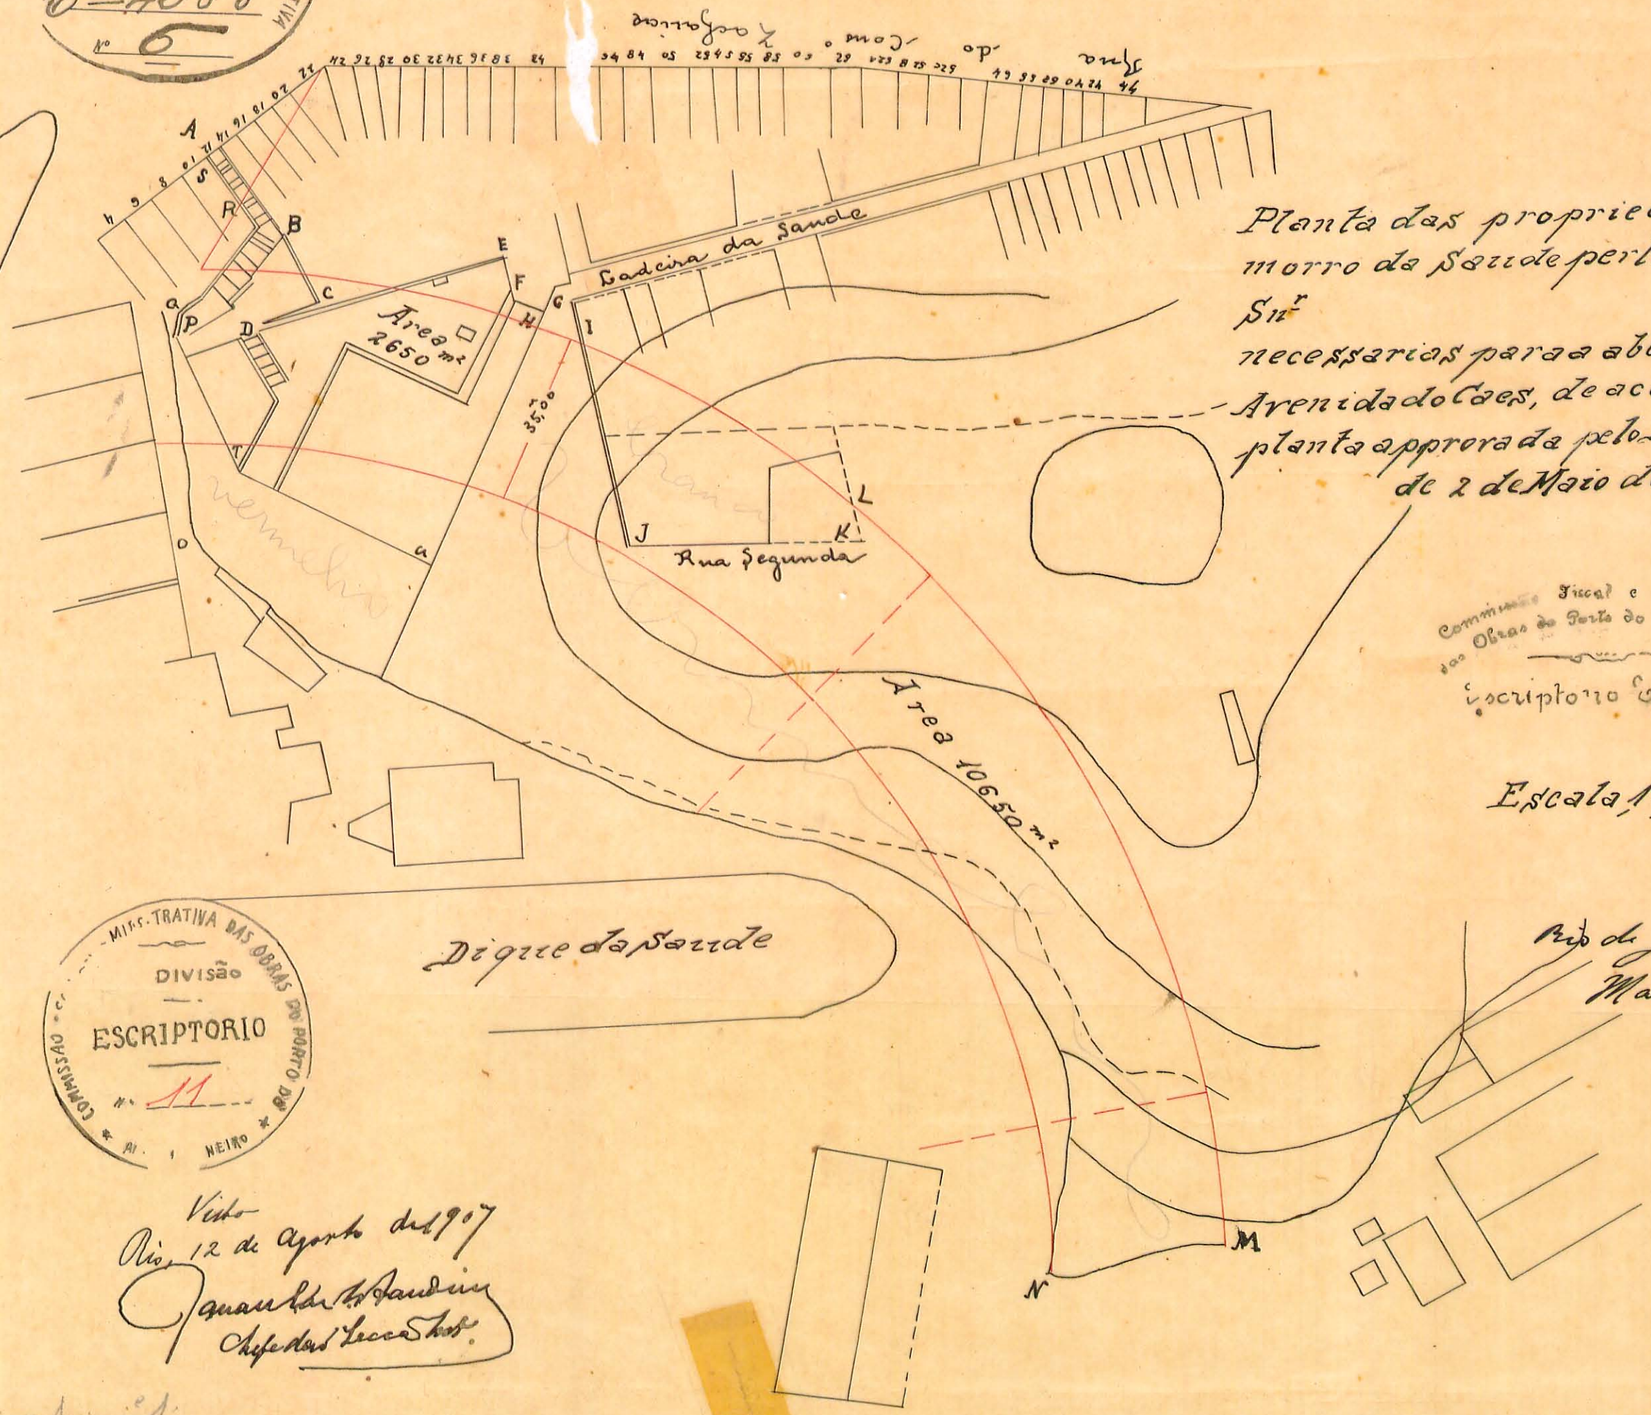

Planta das propriedades no morro da Saude pertencentes ao Snr necessarias para a abertura da Avenida do Caes, de accordo com a planta approvada pelo Decreto Nº 6471 de 2 de Maio de 1907.

Commissão Fiscal e Administrativa das Obras do Porto do Rio de Janeiro
Escriptorio Technico

Escala 1:1000

VISTO
[signature]
Sub-Gerente

Rio de Janeiro 12 de Agosto de 1907.
Manoel da Sª Couto
Engº de 1ª Classe

COMMISSÃO ... MINISTRATIVA DAS OBRAS DO PORTO DO RIO DE JANEIRO
DIVISÃO
ESCRIPTORIO
Nº 11

Visto
Rio, 12 de Agosto de 1907
[signature]
Chefe das Secções

Reg. 15
Map. 01
Gav. 01
Prc. 01

2446 - Armº 1
Vegetal 29 - Tubo 45 - Armº 1
fechada

Pasta 74
Processo 153
Copia conforme de
[signature]
Rio - 28-4-925