
HOSPITAL S. FRANCISCO DE ASSIS.

PLANTA GERAL.


Escala 1:200.

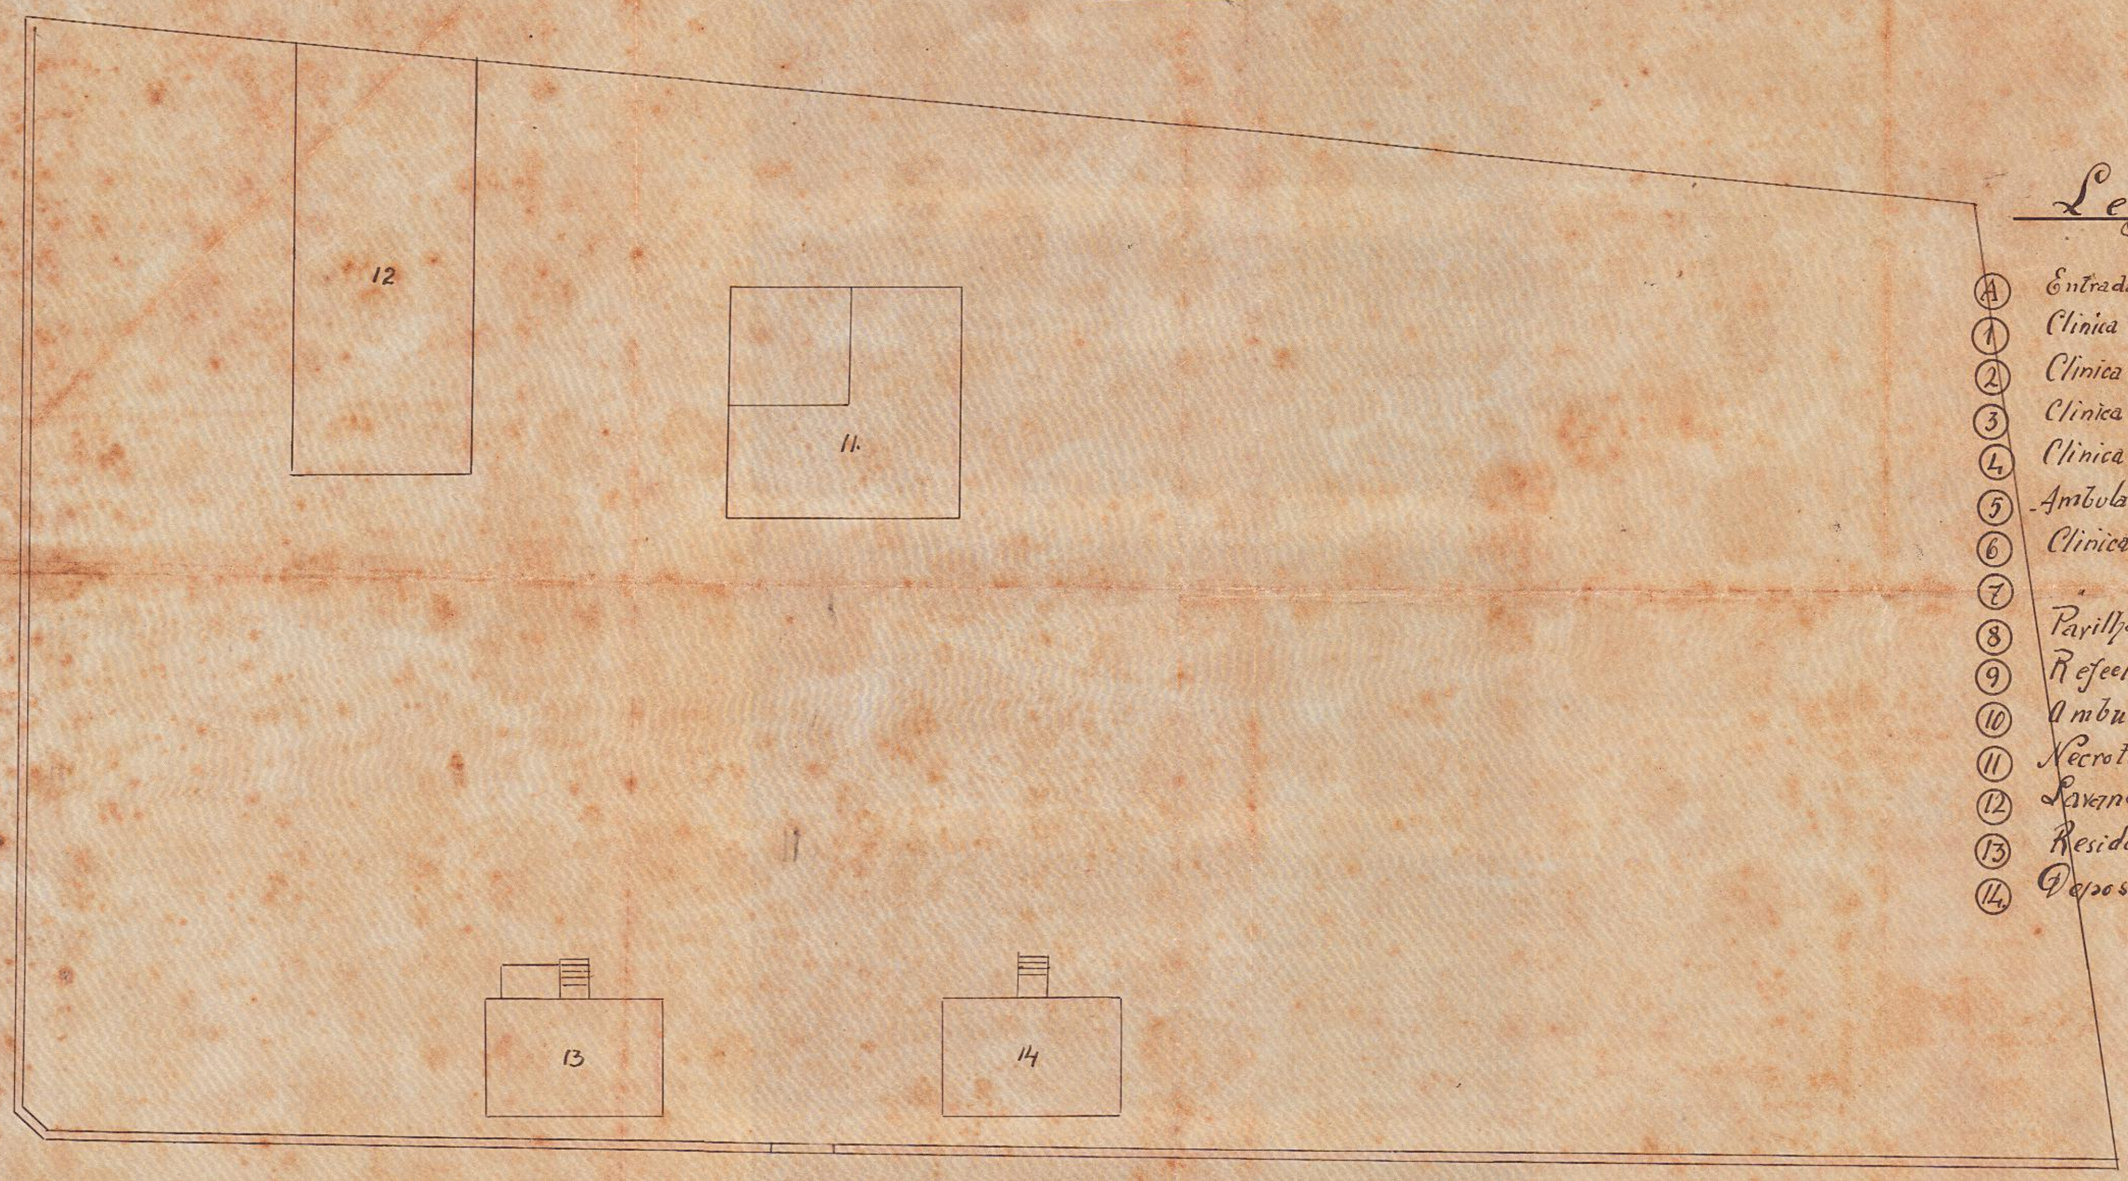

Legenda.

- (A) Entrada farmacia etc.
- (1) Clinica Oto-Rhino laringologica.
- (2) Clinica cirurgica
- (3) Clinica das vias urinarias
- (4) Clinica cirurgica
- (5) Ambulatorio de clinica cirurgica
- (6) Clinica medica
- (7) Pavilhão central (Operações)
- (8) Refeitorio e dependencias
- (9) Ambulatorio de clinica medica
- (10) Necroterio e dependencias
- (11) Lavandaria.
- (12) Residencia de empregado.
- (13) Deposito.

AVENIDA DA INDEPENDENCIA.

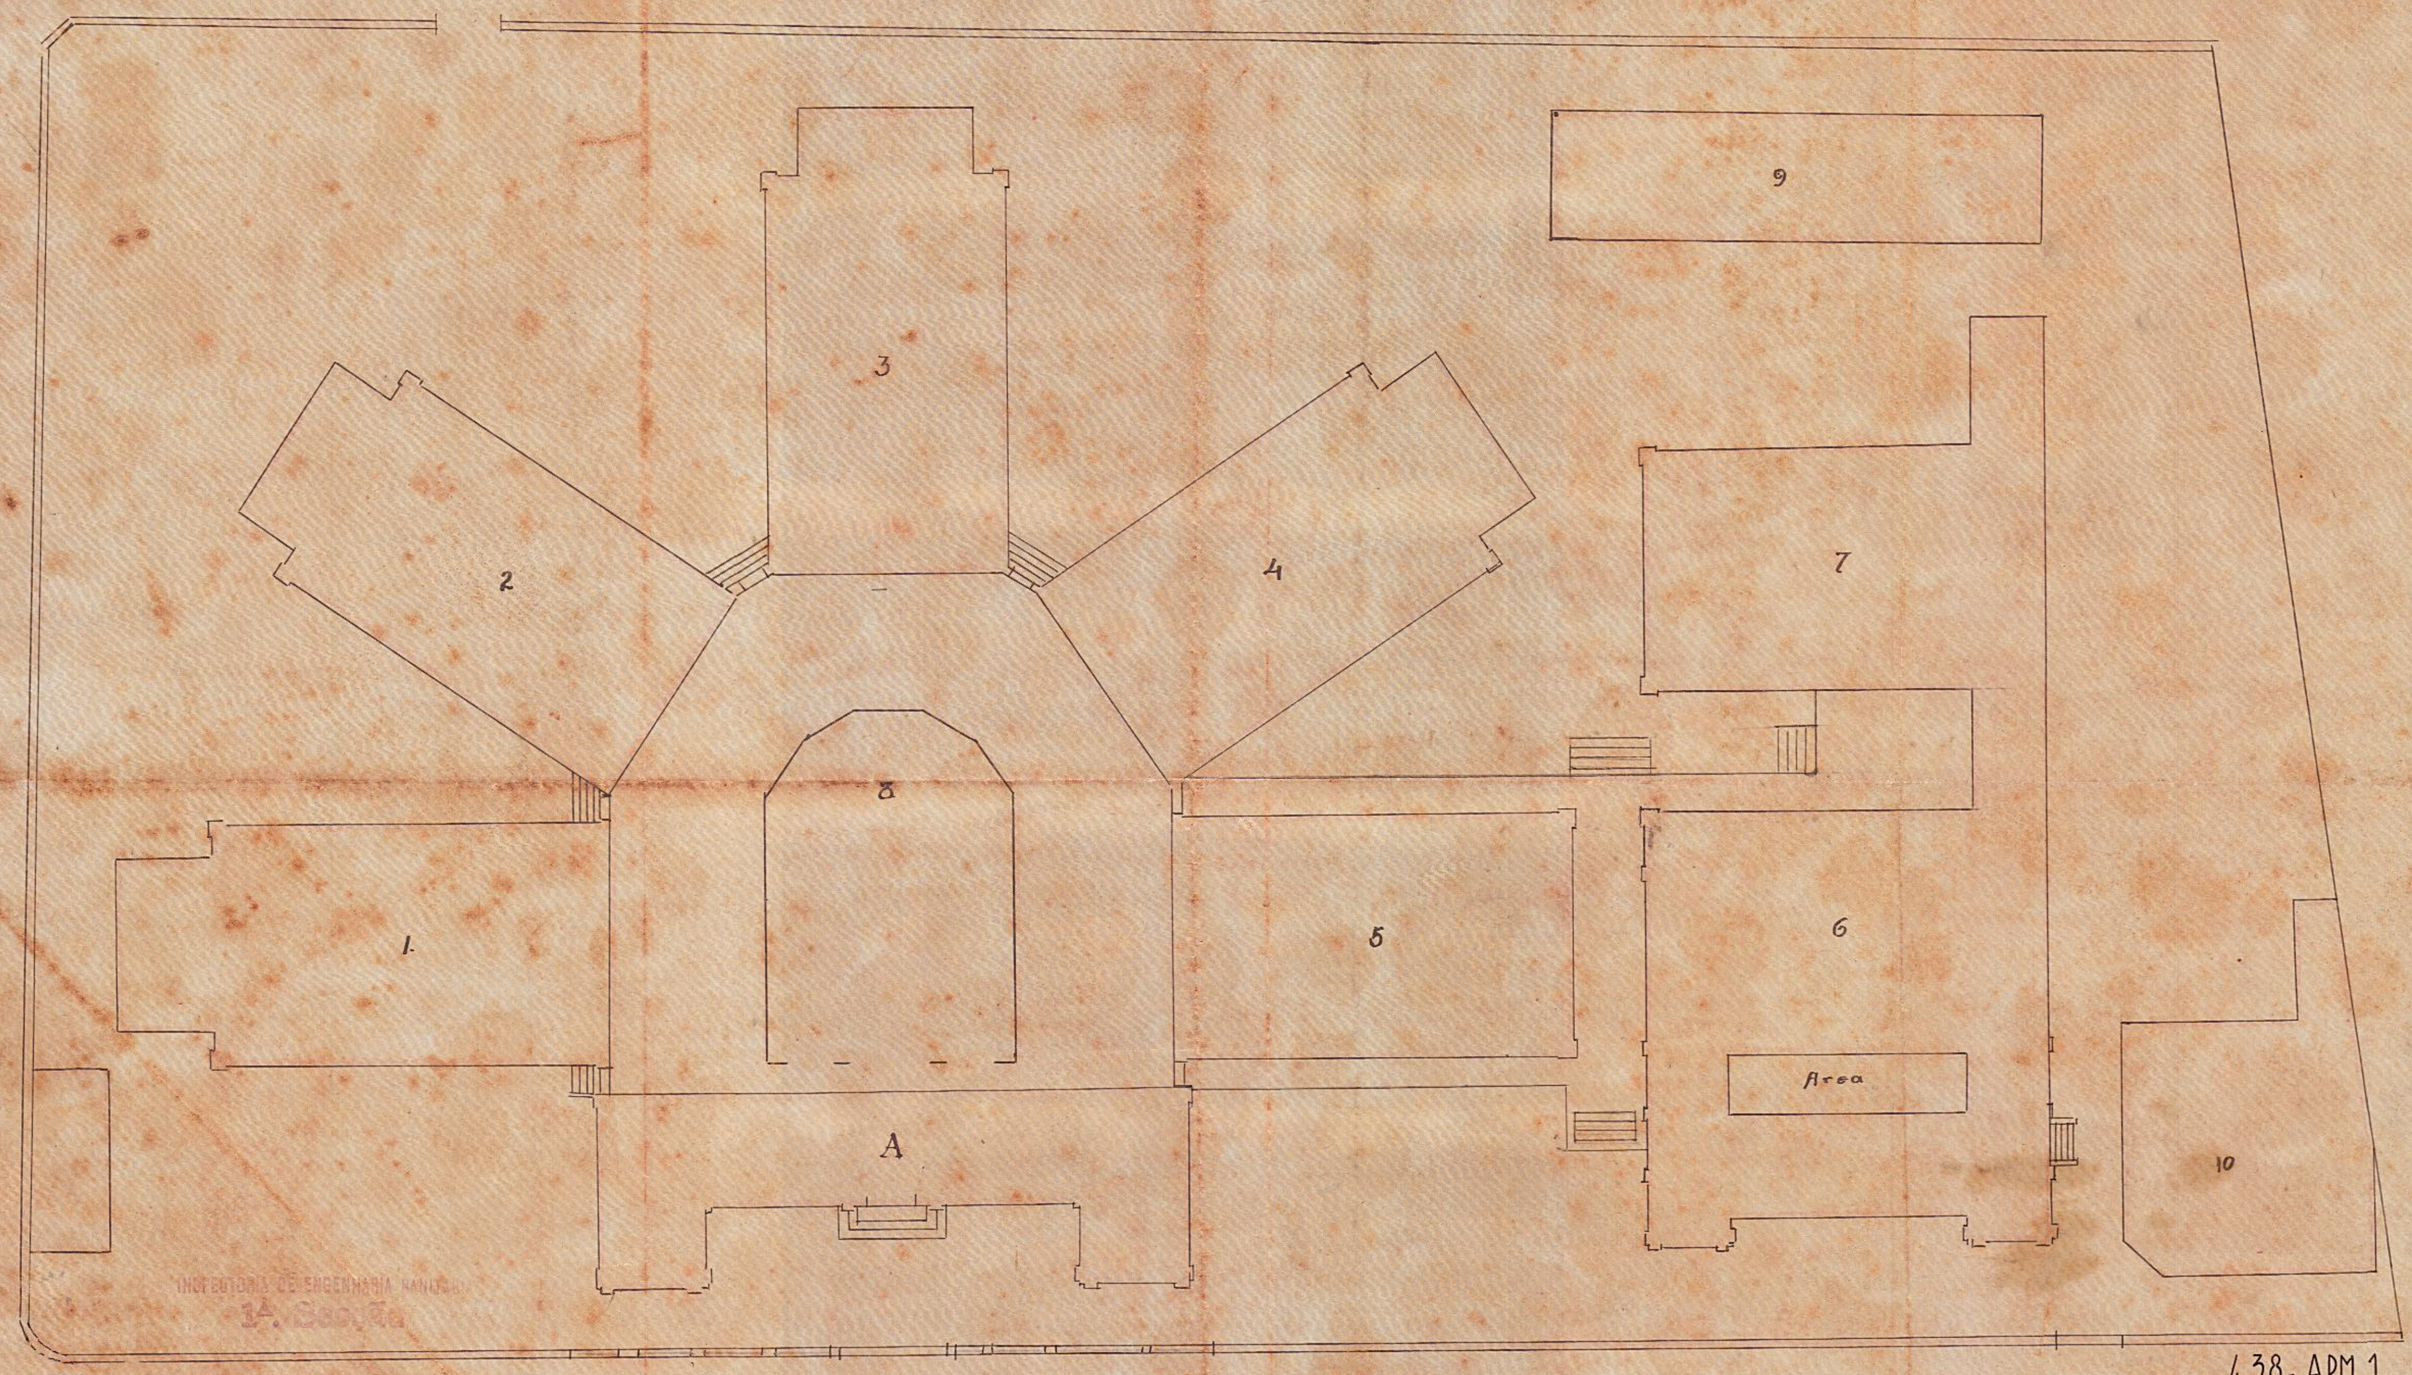

INSPETORIA DE ENGENHARIA RAPIDA
1ª Secção

PUA V DE OUTUBRA DE ITALIA

av. Presidente Vargas (1944)

438-ARM 1
TELA 14-TUBO 35-ARM 1