2163-ARM 1
TELA 6-TUBO 35-ARM1

Secretaria do Patrimonio Nacional
Nº 125
Armario 4
Gaveta

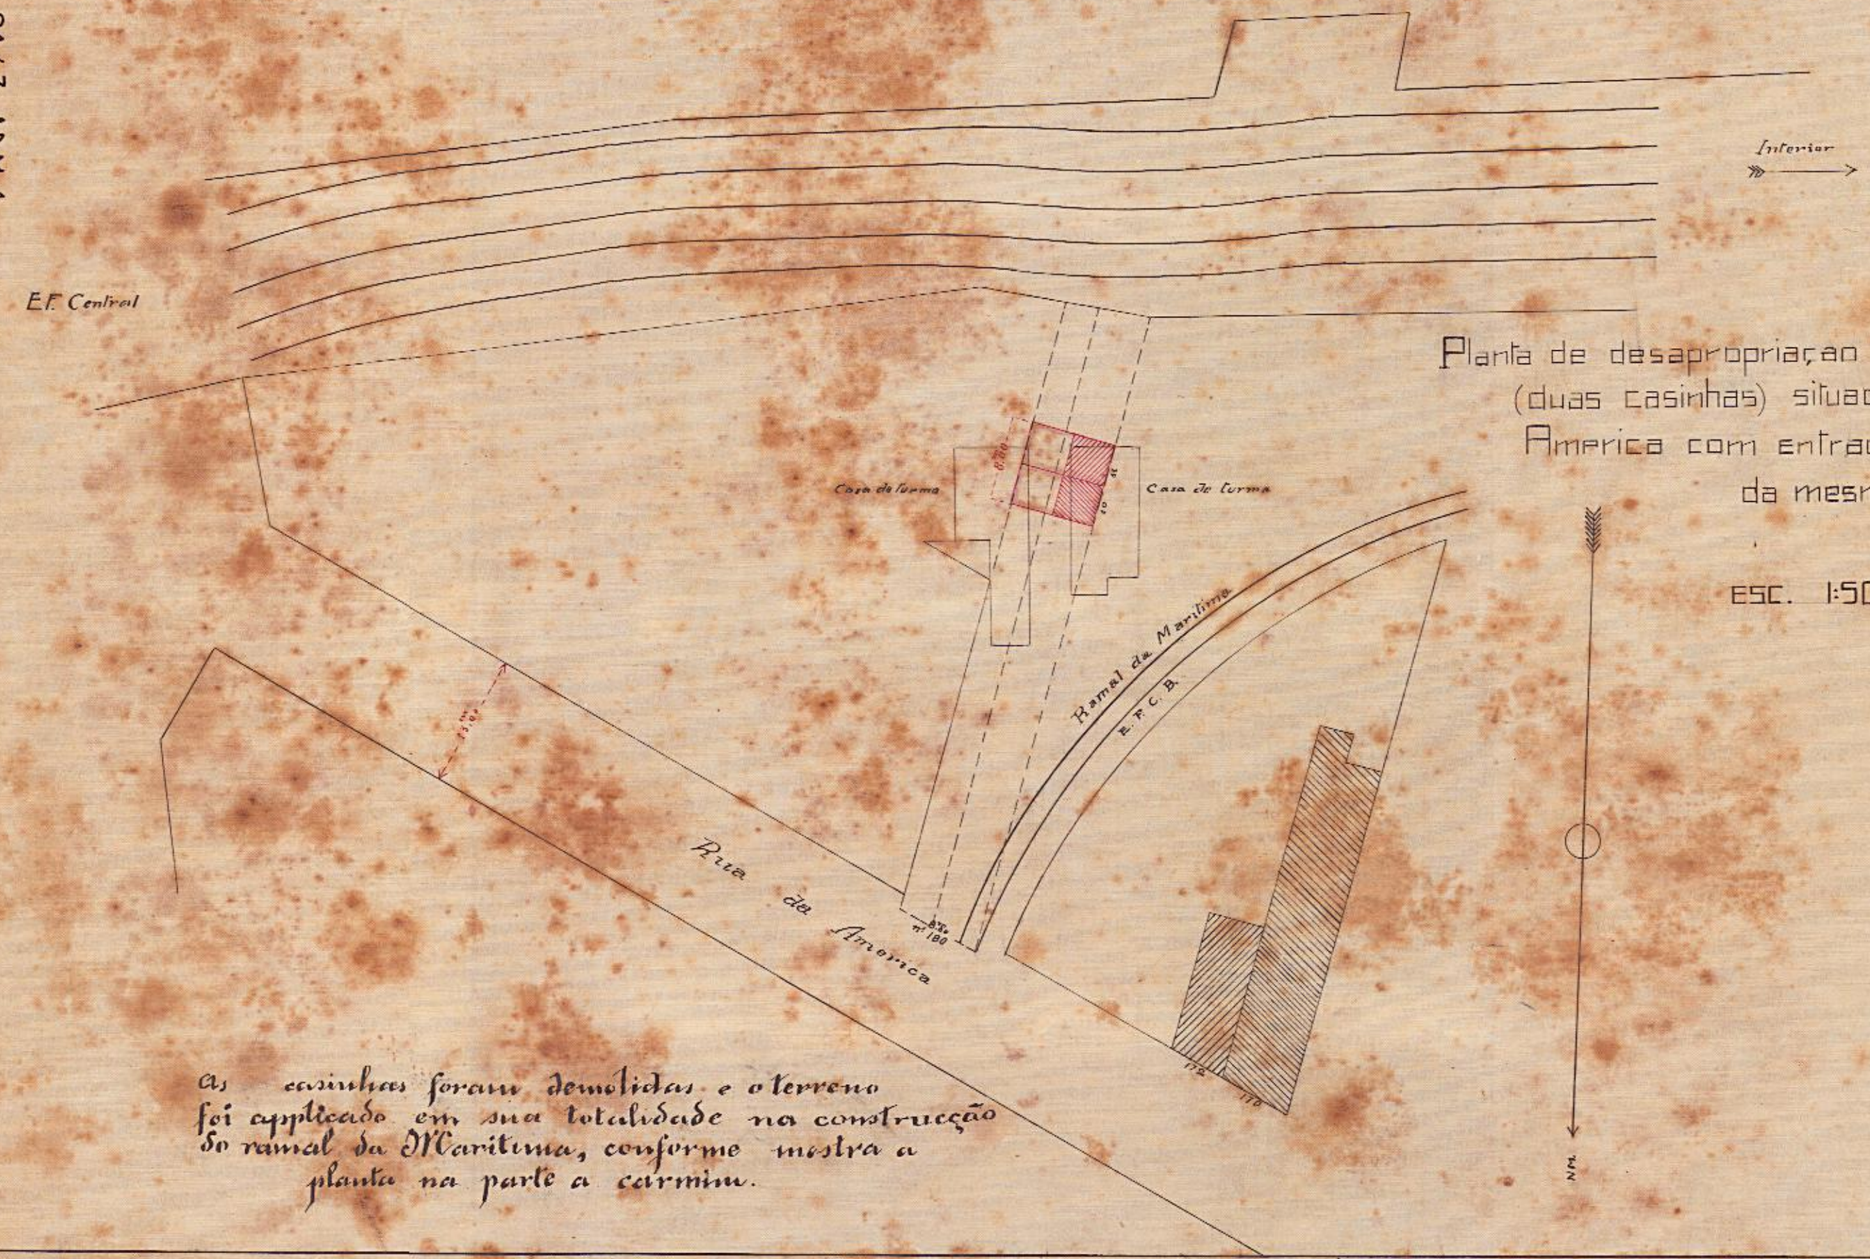

Planta de desapropriaçao do proprio nacional (duas casinhas) situadas á rua da America com entrada pelo nº 180 da mesma.

ESC. 1:500

As casinhas foram demolidas e o terreno foi applicado em sua totalidade na construcção do ramal da Maritima, conforme mostra a planta na parte a carmim.

Copia Izidro Monteiro