9°D. ou 16ª S

216

PLANTA

DA

LAGÔA RODRIGO DE FREITAS

Levantada

pelo

CAPITÃO DE MAR E GUERRA

BARÃO DE TEFFÉ

Director Geral da Repartição Hydrographica

Coadjuvado

pelo

CAPITÃO TENENTE

FRANCISCO CALHEIROS DA GRAÇA

Secretario da mesma Repartição

1880

As sondas sao expressas em metros.

ARCHIVO PUBLICO DO Imperio

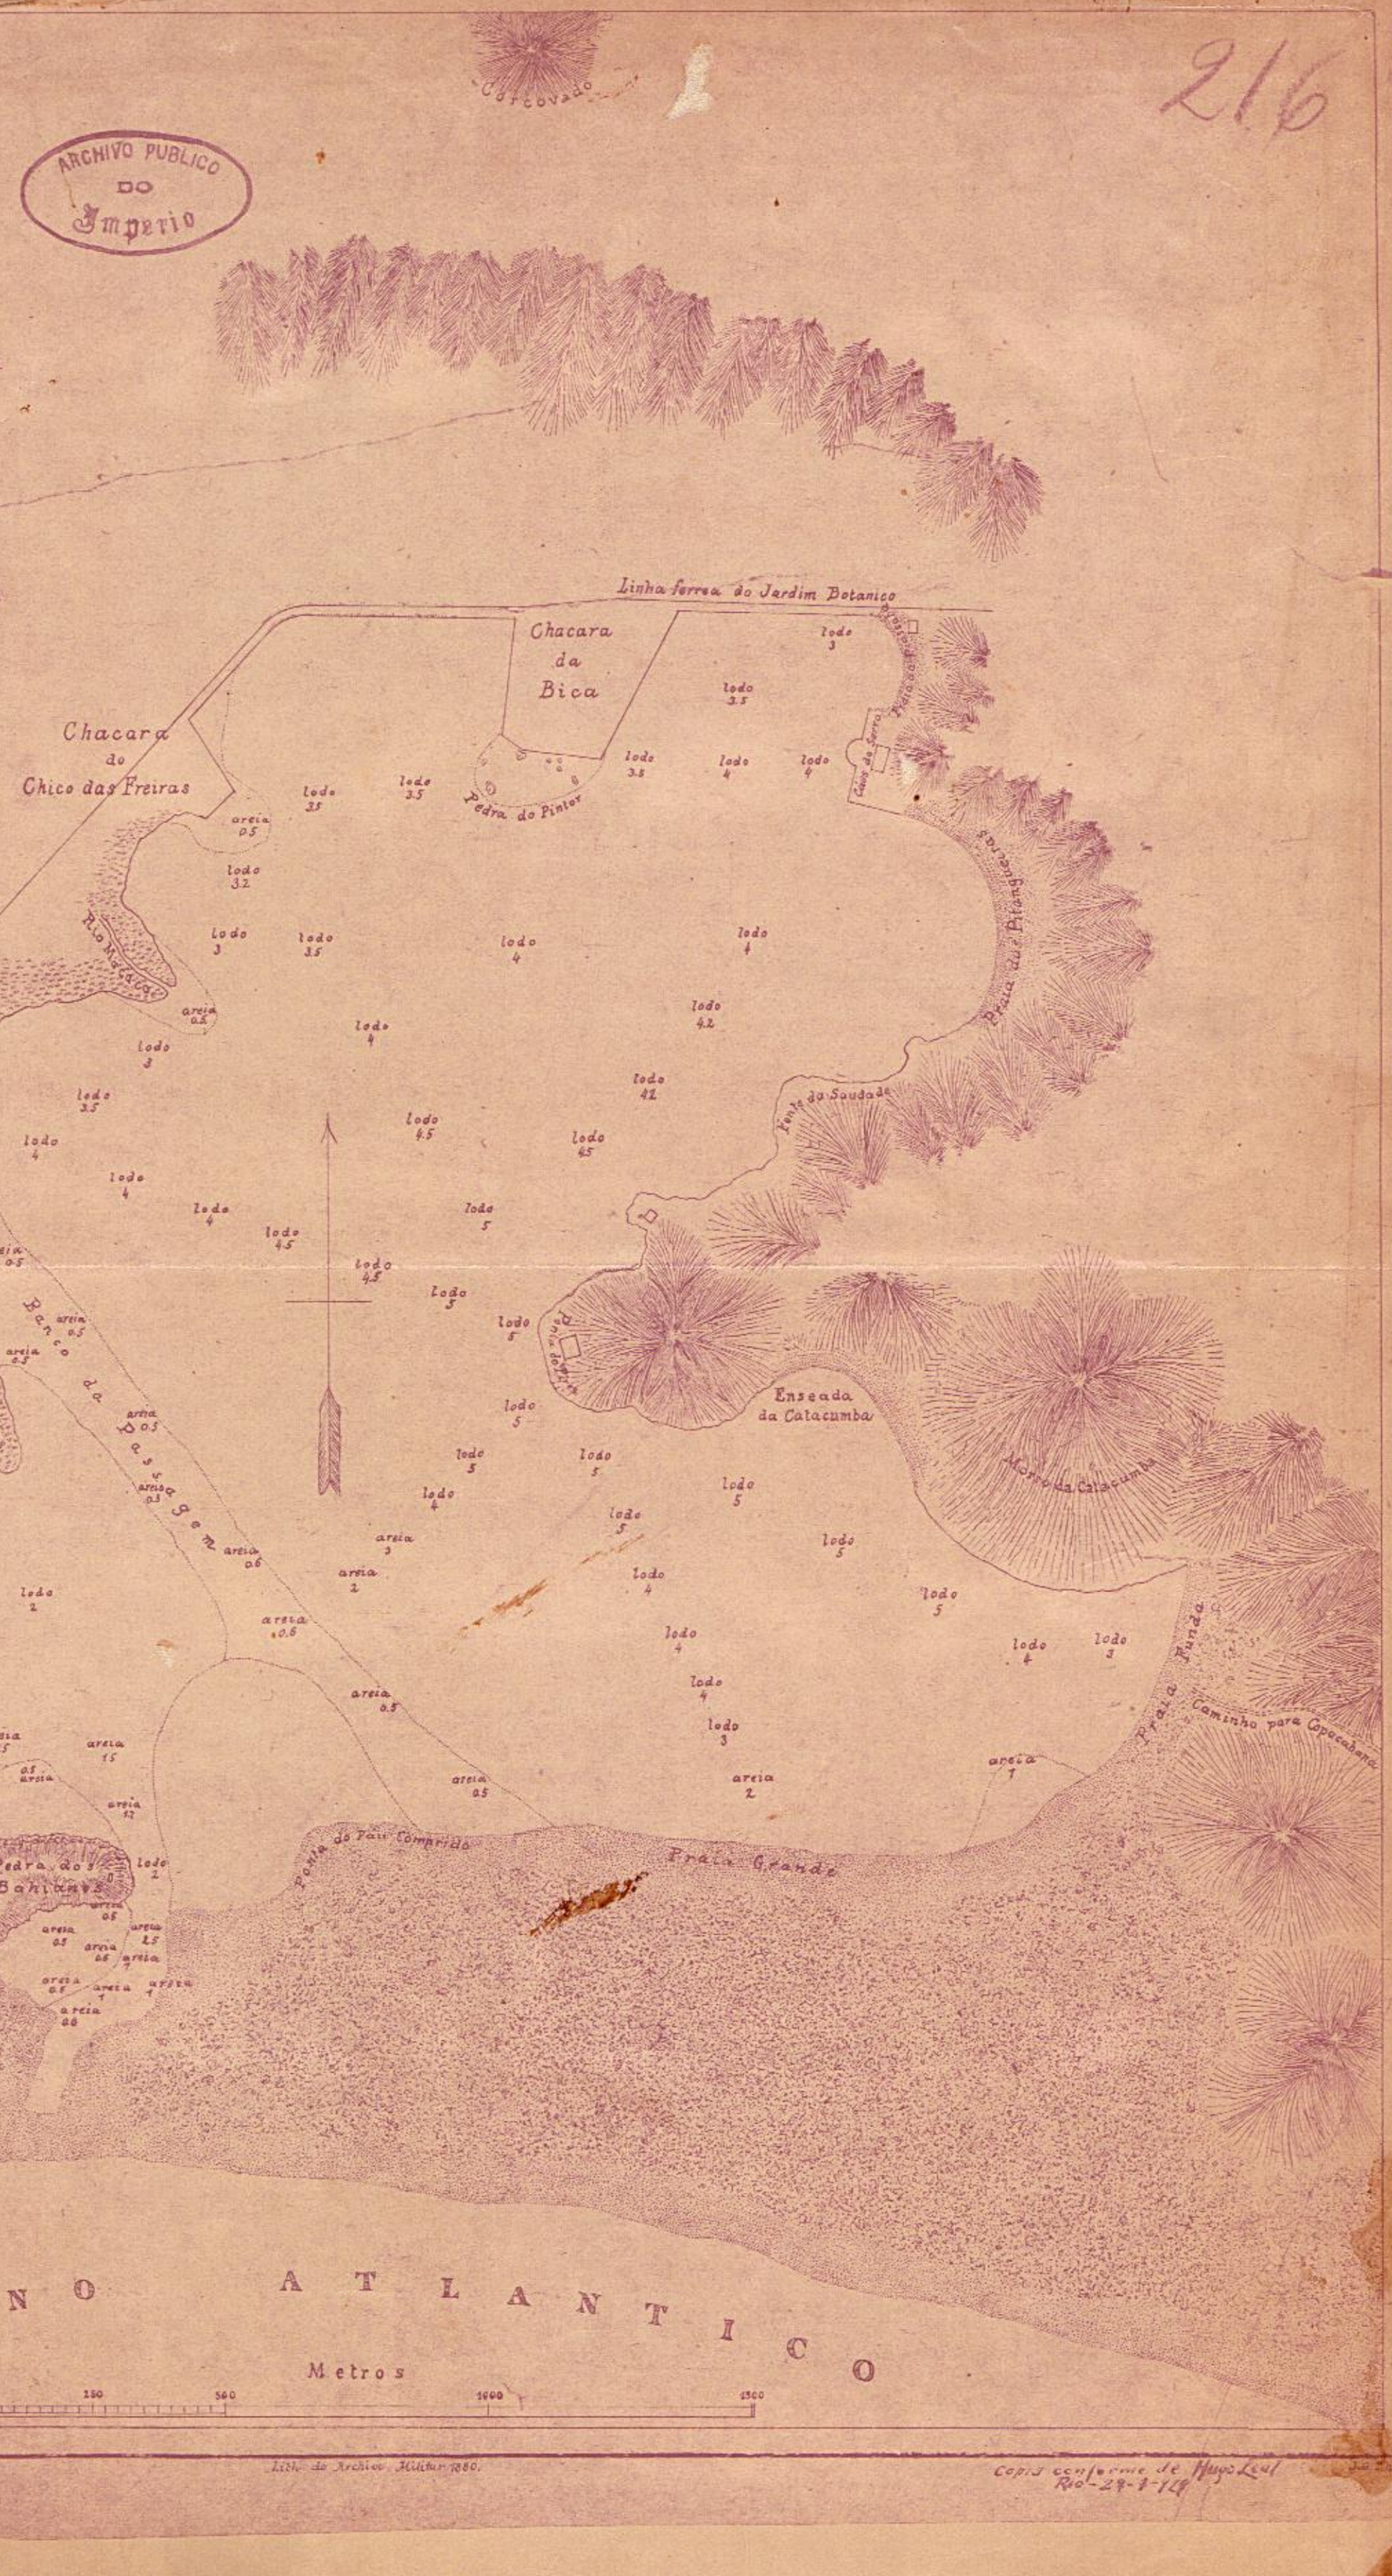

Construida e desenhada pelo Capitão Tenente Francisco Calheiros da Graça.

Lith. do Archivo Militar 1880.

Copia conforme de Hugo Leal
Rio - 29-1-14