
Nº 297 - ARMº 1.
TELA 26 - TUBO 21 - ARMº 1.

Nº 360
Gaveta 10

Visto, 15.12.1922.
[illegible]
pº o Cor.


PREDIO SITO Á RUA D. MANOEL NO QUAL FUNCCIONA O ALMIRANTADO. LEVANTAMENTO FEITO POR BENEDICTO LEITE, Á SERVIÇO DA COMMISSÃO DO CADASTRO E TOMBAMENTO DOS PROPRIOS NACIONAES.

ESCALA - 1:300

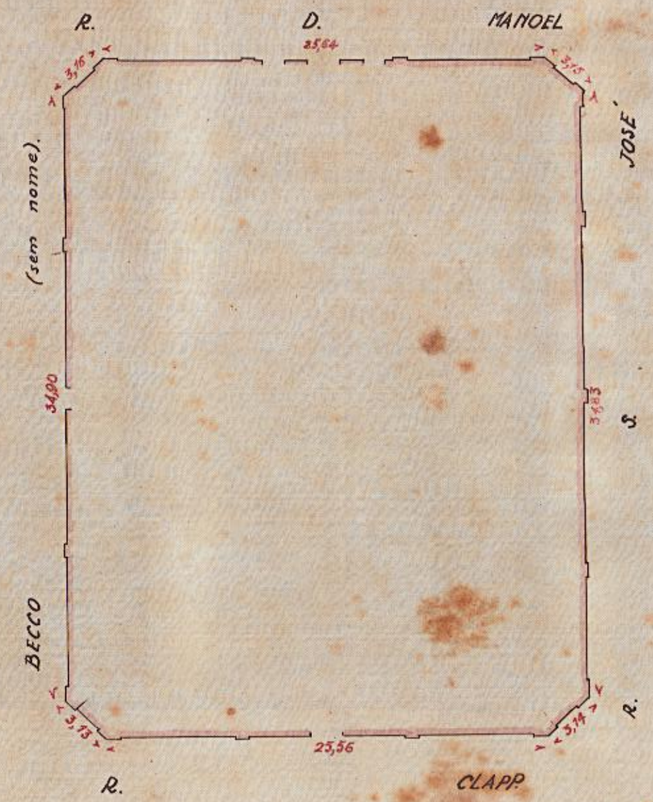

Convenções:
Construcção de alvenaria.

AREAS:
CONSTRUIDA = 1.169,3435 m²

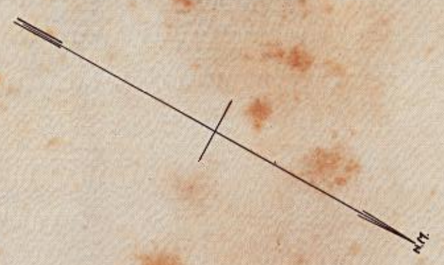

LEVANTAMENTO FEITO POR: Benedicto Leite.
Caderneta nº 4.

COPIA E DESENHO DE: [illegible]
desenhista da Commissão.

Benedicto Leite
Agrimensor