10º Districto

Nº 362
Secção 10

1.277 - ARMº 1
TELA 4 - TUBO 25 - ARMº 1

85
4

MINISTERIO DA FAZENDA
COMMISSÃO DO CADASTRO E TOMBAMENTO DOS PROPRIOS NACIONAES

Visto, 19.1.928.
J. M. de Bittencourt,
Presidente da Com.

COMMISSÃO DE CADASTRO E TOMBAMENTO
Ministerio da Fazenda
DOS PROPRIOS NACIONAES

PARTE DA PLANTA EXISTENTE NO ARCHIVO DA COMMISSÃO DO CADASTRO, REPRESENTANDO O INSTITUTO DE PROTECÇÃO E A. Á INFANCIA. LEVANTAMENTO DO AGRIMENSOR BENEDICTO DE OLIVEIRA LEITE.

ESCALA - 1:400

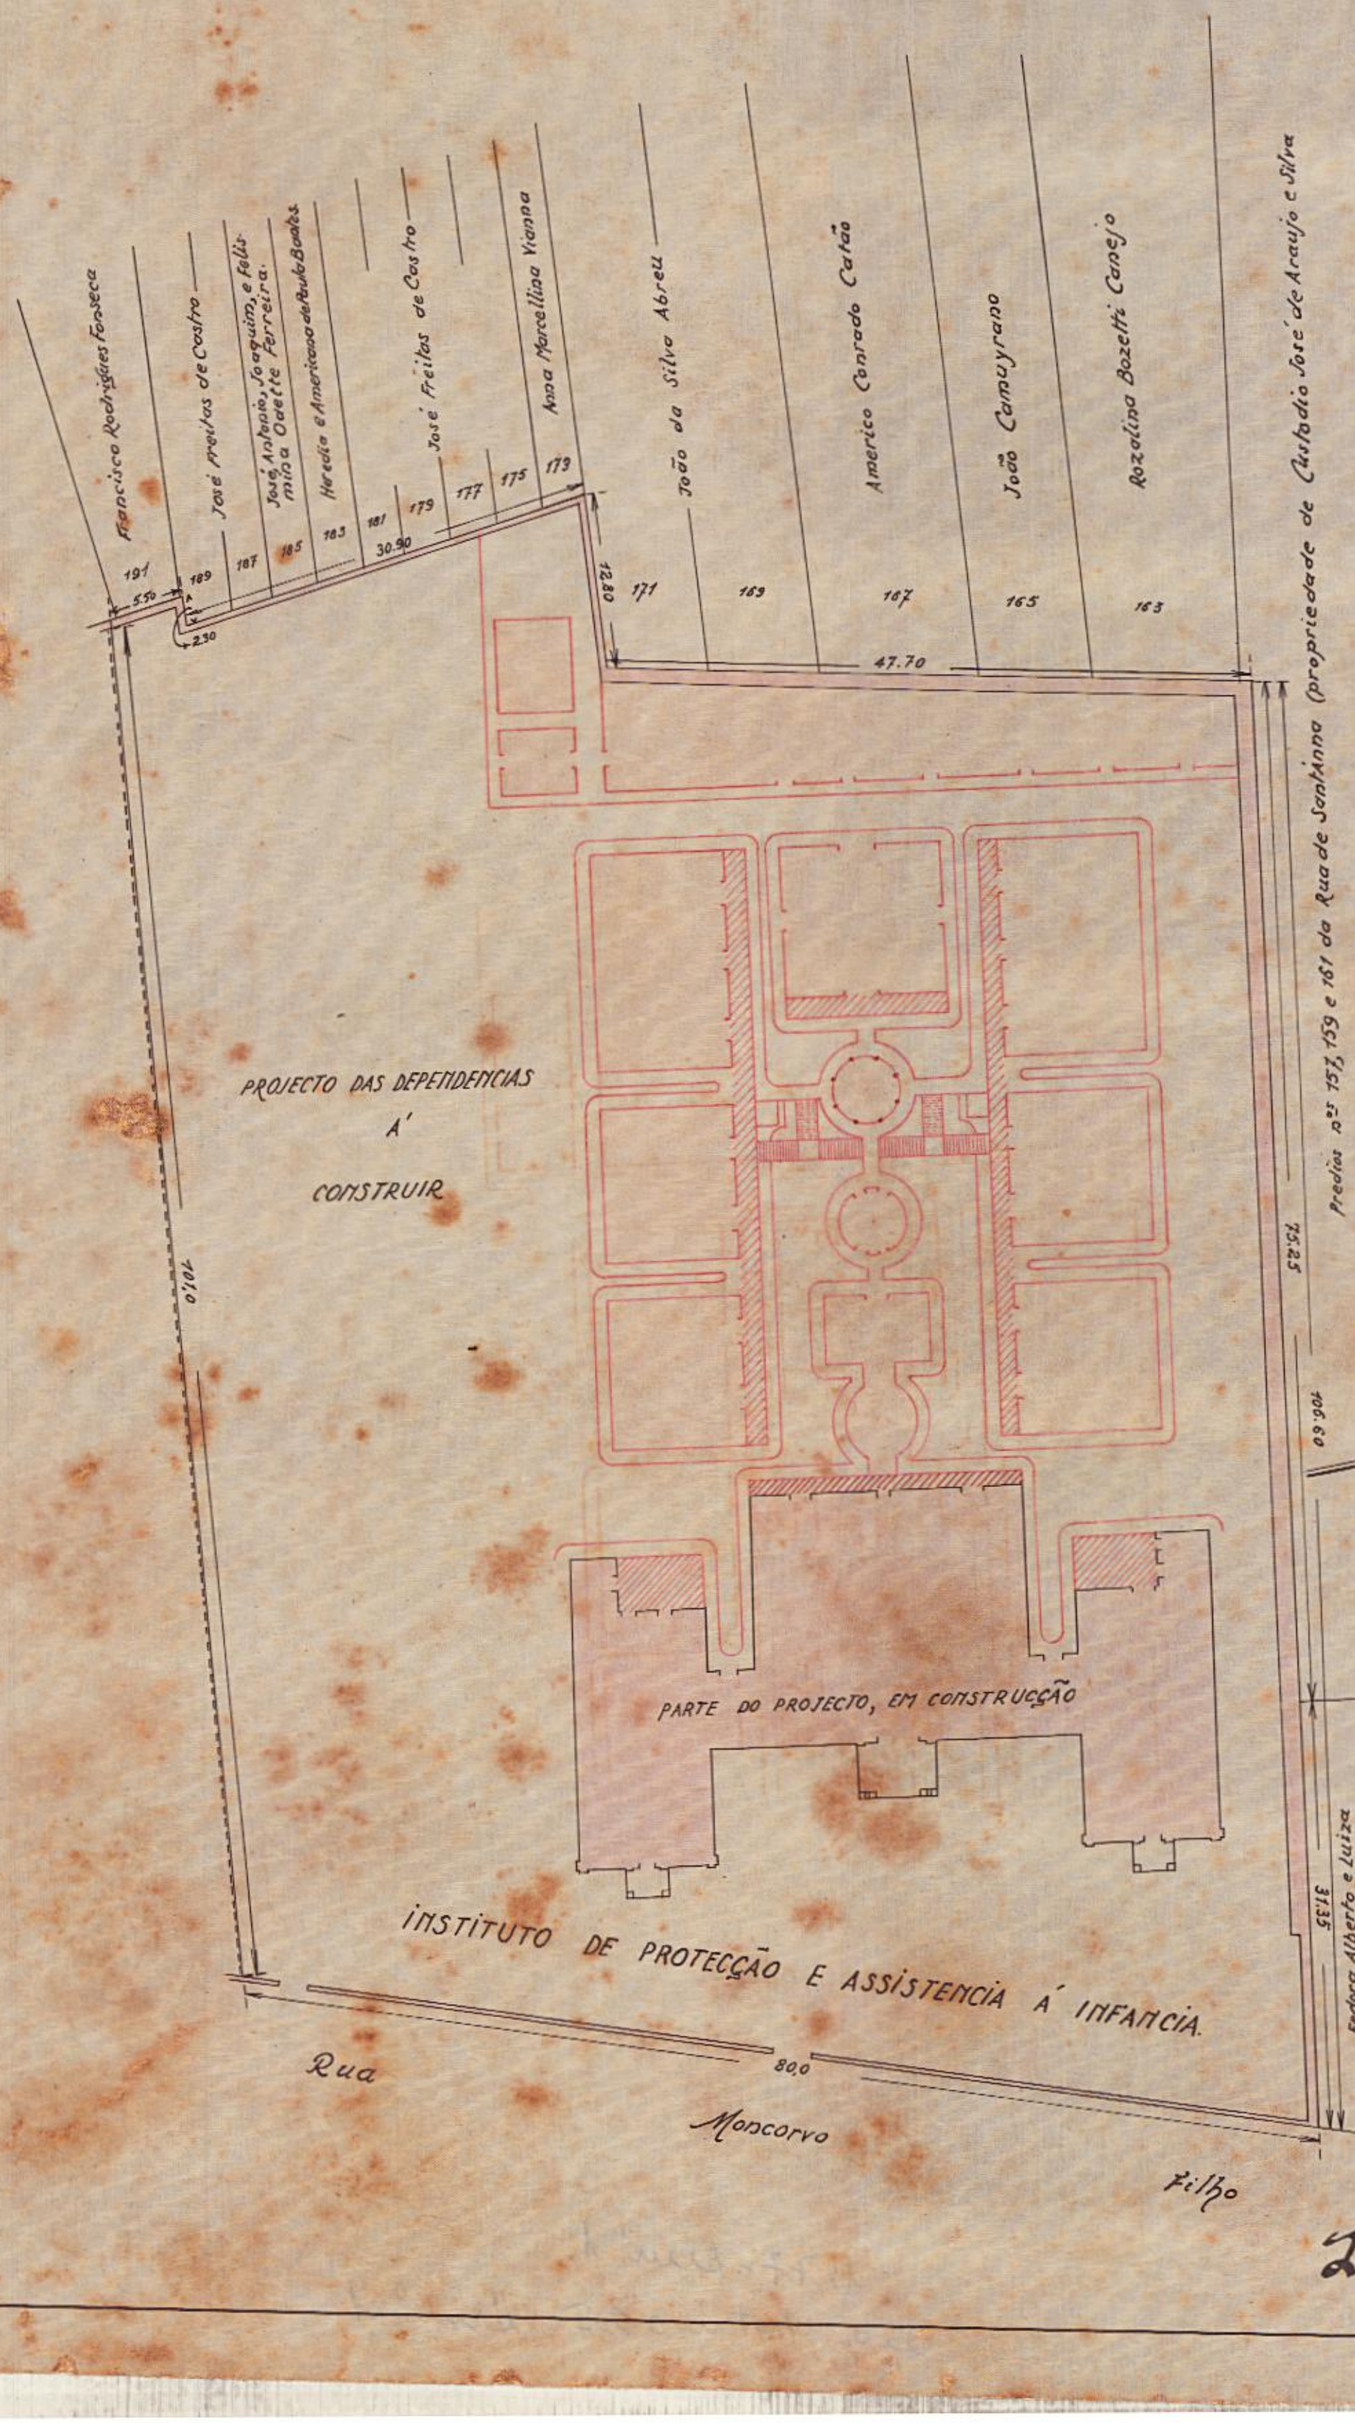

Area total = 8.560,4475
" const.da (muro) = 297,1750
" descob.ta = 7.908,5225
" cob.ta = 1.254,75.

Parte do Projecto, em construcção. (Edificio do Instituto de Protecção e Assistencia á Infancia).

Parte do Projecto a' construir (Dependencias do Instituto.). Foi adaptada conforme a planta (projecto), existente no Instituto.

Varandas

Construcção de alvenaria.

Rio de Janeiro, 20 de Janeiro de 1923

Desenhado por: Alberto Fra Paulo
Desenhista da Commissão.