THEZOURO NACIONAL
DIRECTORIA DO DOMINIO DA UNIÃO
SUBDIRECTORIA DOS SERVIÇOS DE ENGENHARIA
MAPPOTHECA
PLANTA Nº 203
ARMARIO Nº 1 TUBO Nº 8
REGISTRO-LIVRO Nº 1-DF FLS. Nº 12
23/9/1938 Clotilde Garibaldi Pereira
ENCARREGADO

TELA 21 - ARMº 1

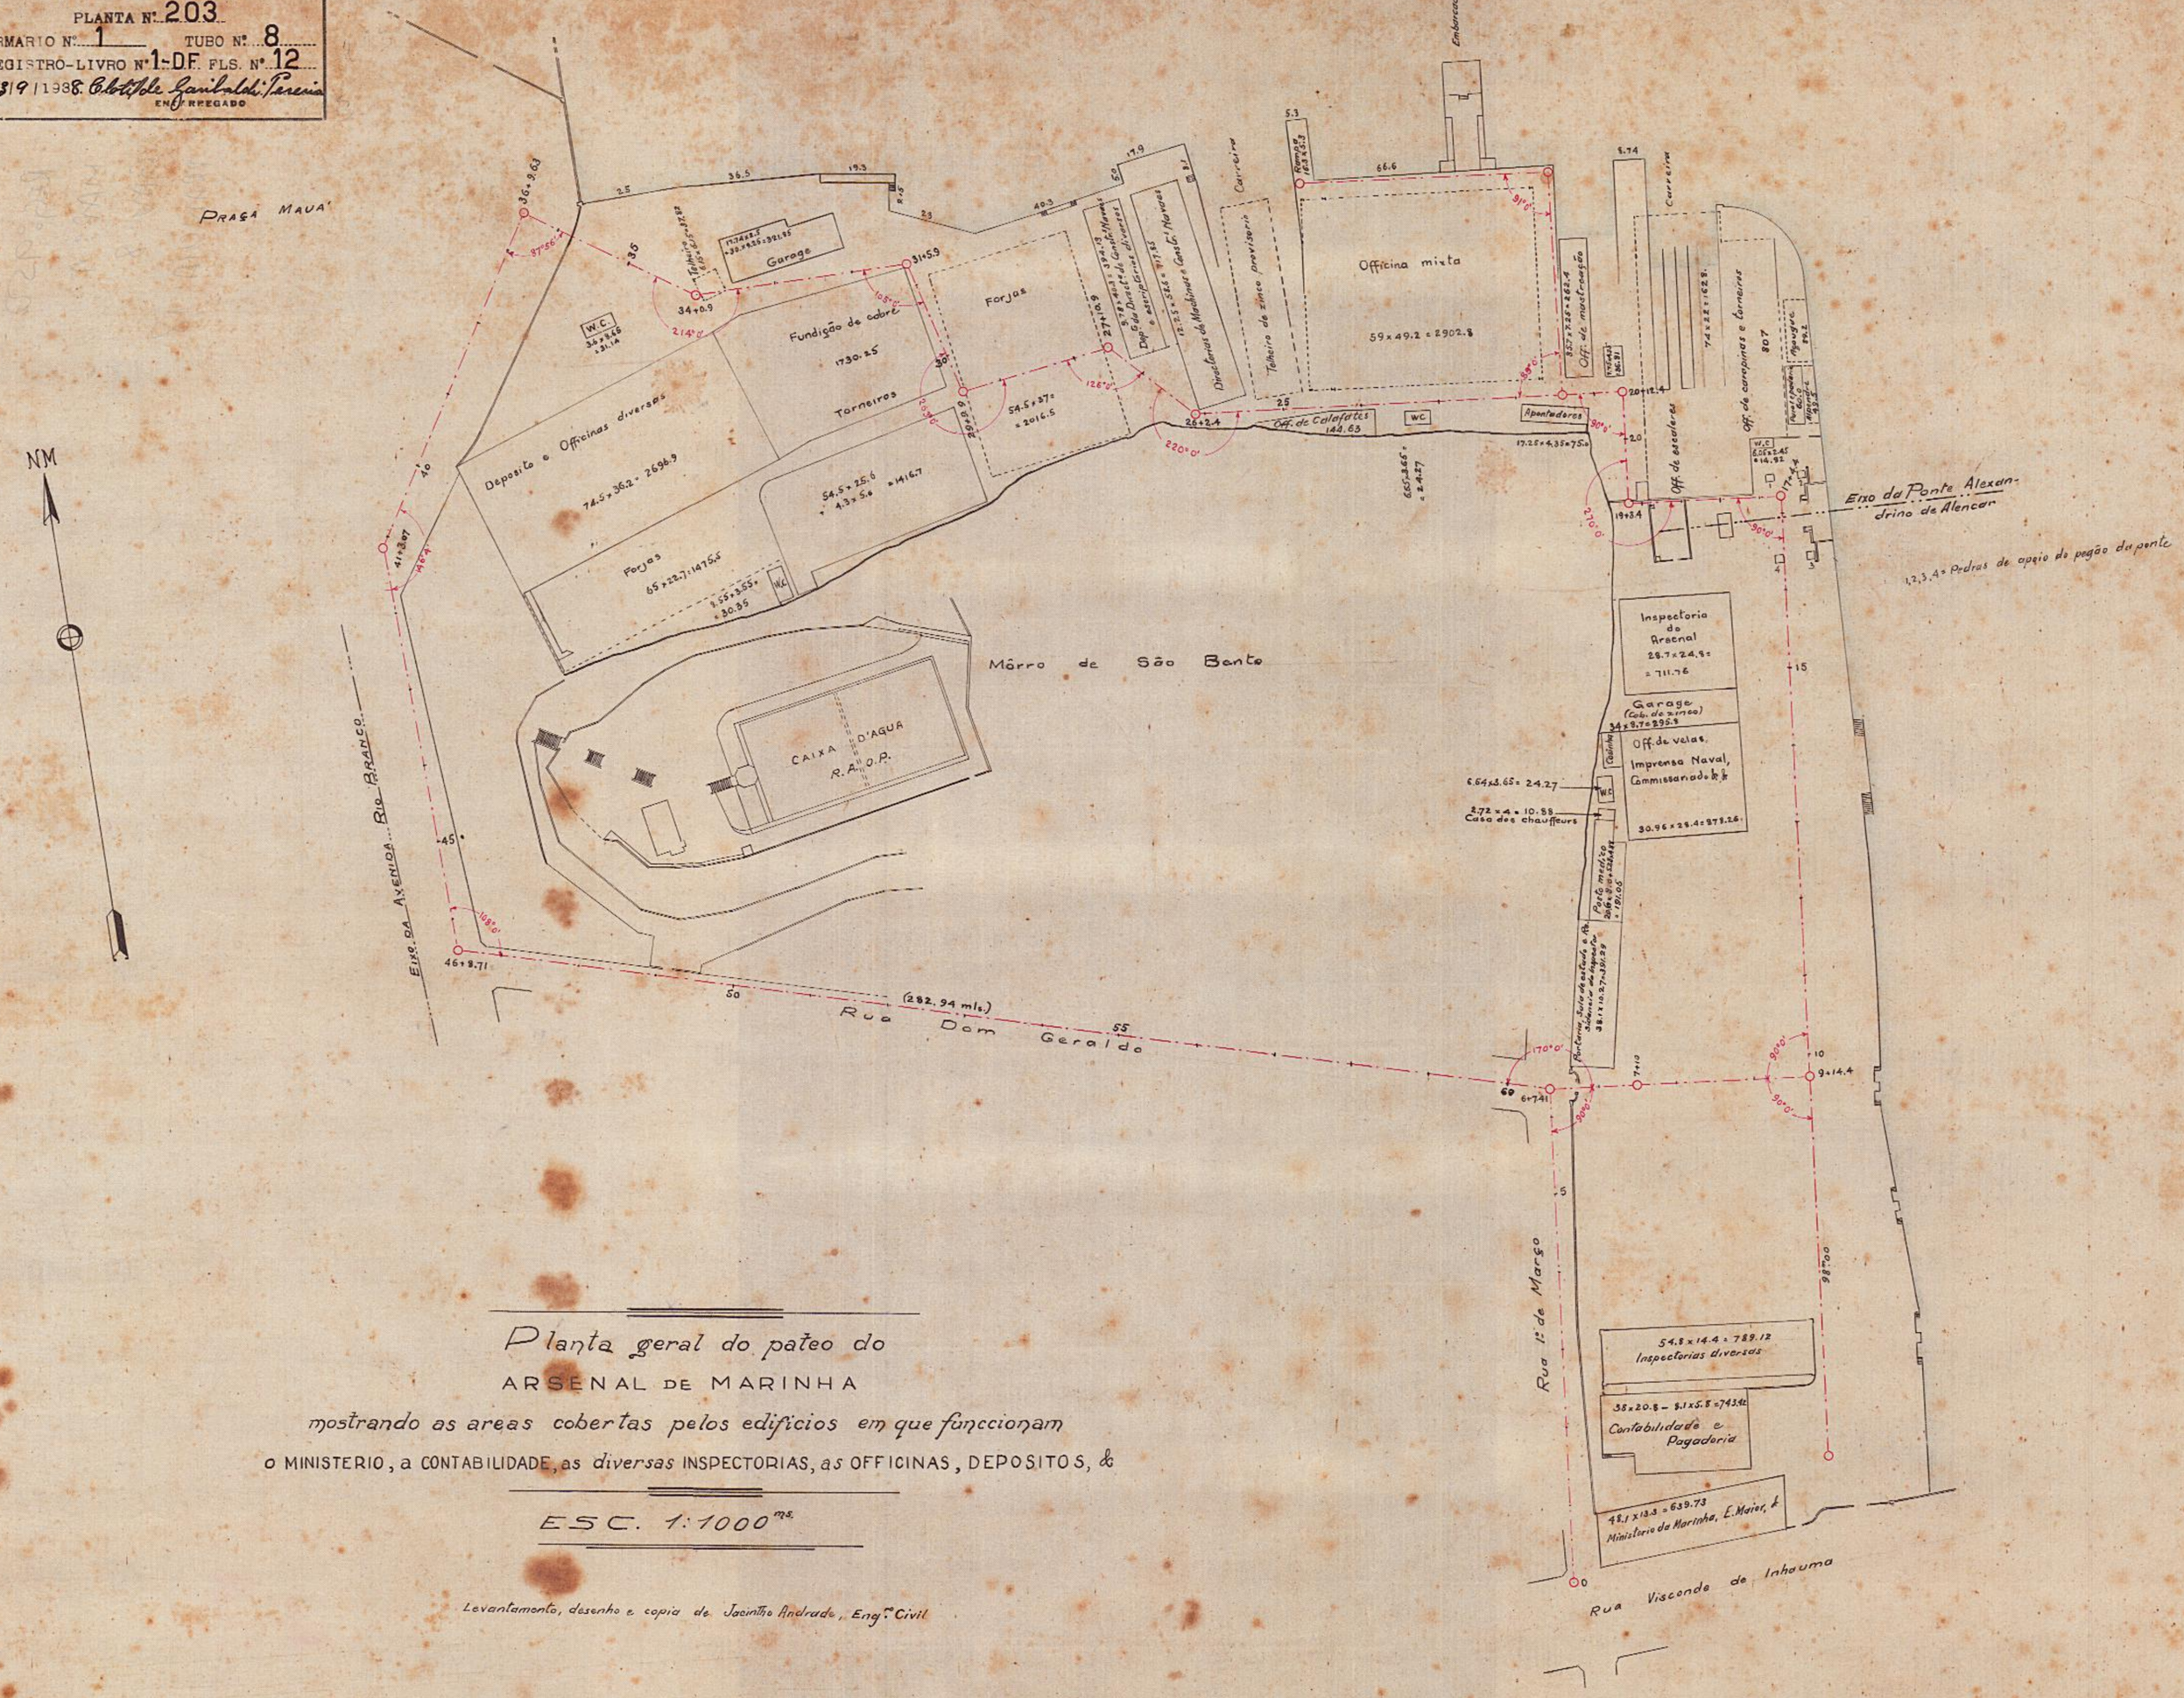

Planta geral do pateo do
ARSENAL DE MARINHA
mostrando as areas cobertas pelos edificios em que funccionam
o MINISTERIO, a CONTABILIDADE, as diversas INSPECTORIAS, as OFFICINAS, DEPOSITOS, &

ESC. 1:1000 ms.

Levantamento, desenho e copia de Jacintho Andrade, Engº Civil

NB. — A caixa dagua não foi levantada, mas desenhada mediante o desenho nº 637 de 24-1-1914 visada pelo Dr. Luiz Van Erven, da Repartição de Aguas e Obras Publicas do Ministerio da Viação.
Rio de Janeiro, 28-7-1922

Jacintho Andrade
Engº Civil