
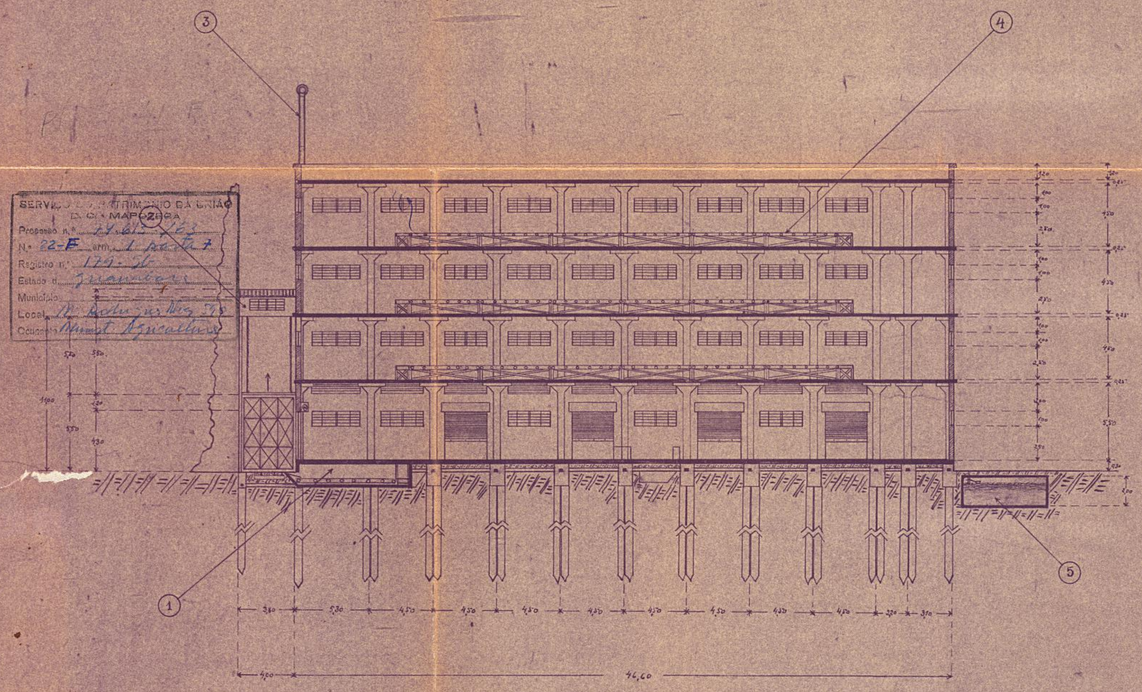


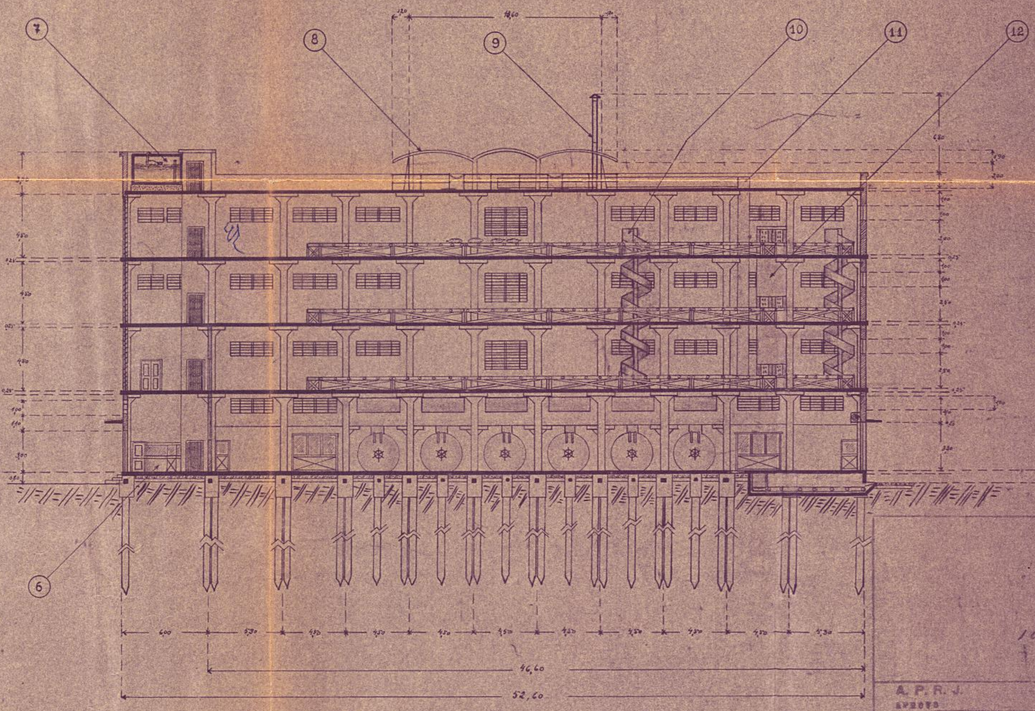

SERVIÇO PATRIMÔNIO DA UNIÃO
D.C. - MAPOTECA
Processo n.º 14.681 - 62
N.º 82-E anexo 1 pasta 7
Registro n.º 171-d
Estado do Guanabara
Município
Local Av. Rodrigues Alves 75
Ocupante Moinho Fluminense

A. P. R. J.
APROVO

LEGENDA

1. Esteira subterranea
2. Torre de elevação da porta da Câmara para vagões
3. Chaminé de tiragem do Paiol
4. Esteira transportadora
5. Caixa dágua subterranea
6. Guichet do caixa
7. Caixa dágua (68 000 l)
8. Cobertura de vidro e cimento
9. Chaminé de tiragem das câmaras
10. Esteiras alimentadoras dos Silos
11. Elevador de caneca (cereais a granel)
12. Monta-carga elevador de sacos

ESTAÇÃO DE EXPURGO

CORTES TRANSVERSAIS CD . EF

PROJETO DE Moreira Reis e Zenith Aguiar
Eng.º Arq.º (DPHAN-MA) Eng. Civ. (A.P.R.J.-MA)

DESENHO DE Moreira Reis

DATA 3/6/942

ESCALA 1:200

50.11-6
6-a

1967

5