PROJECTO DE UMA CASA
PARA O COMMANDANTE DE BATALHÃO NAVAL NA ILHA DAS COBRAS

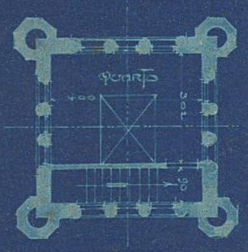

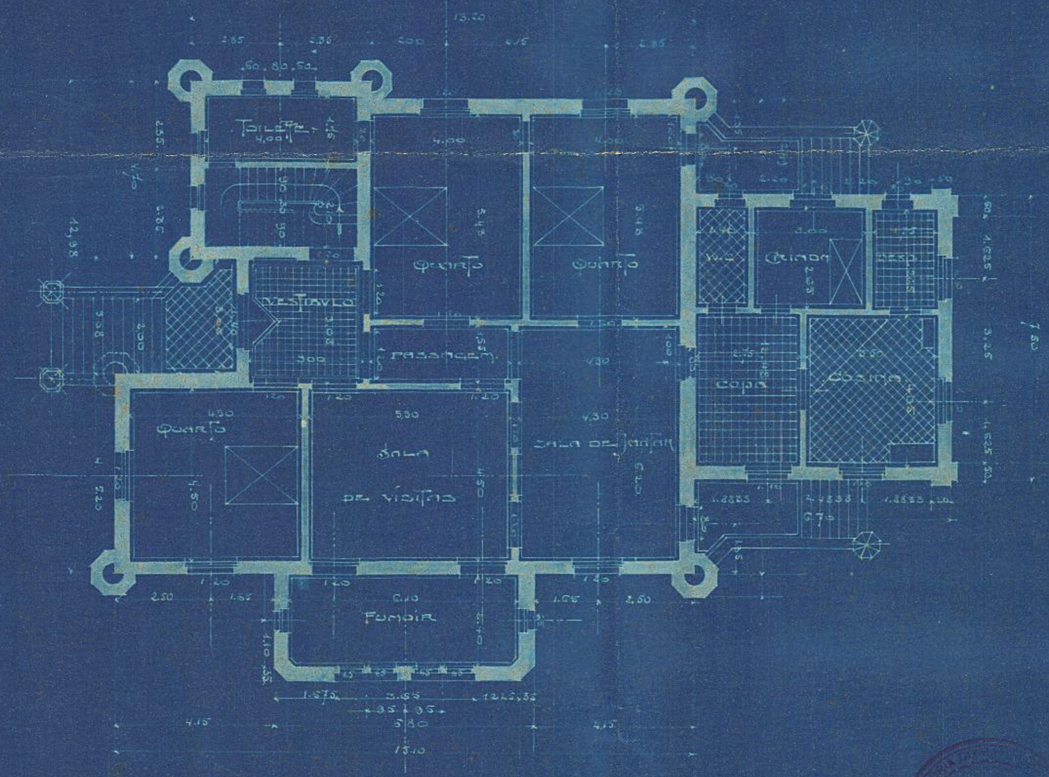

Escala 0.01

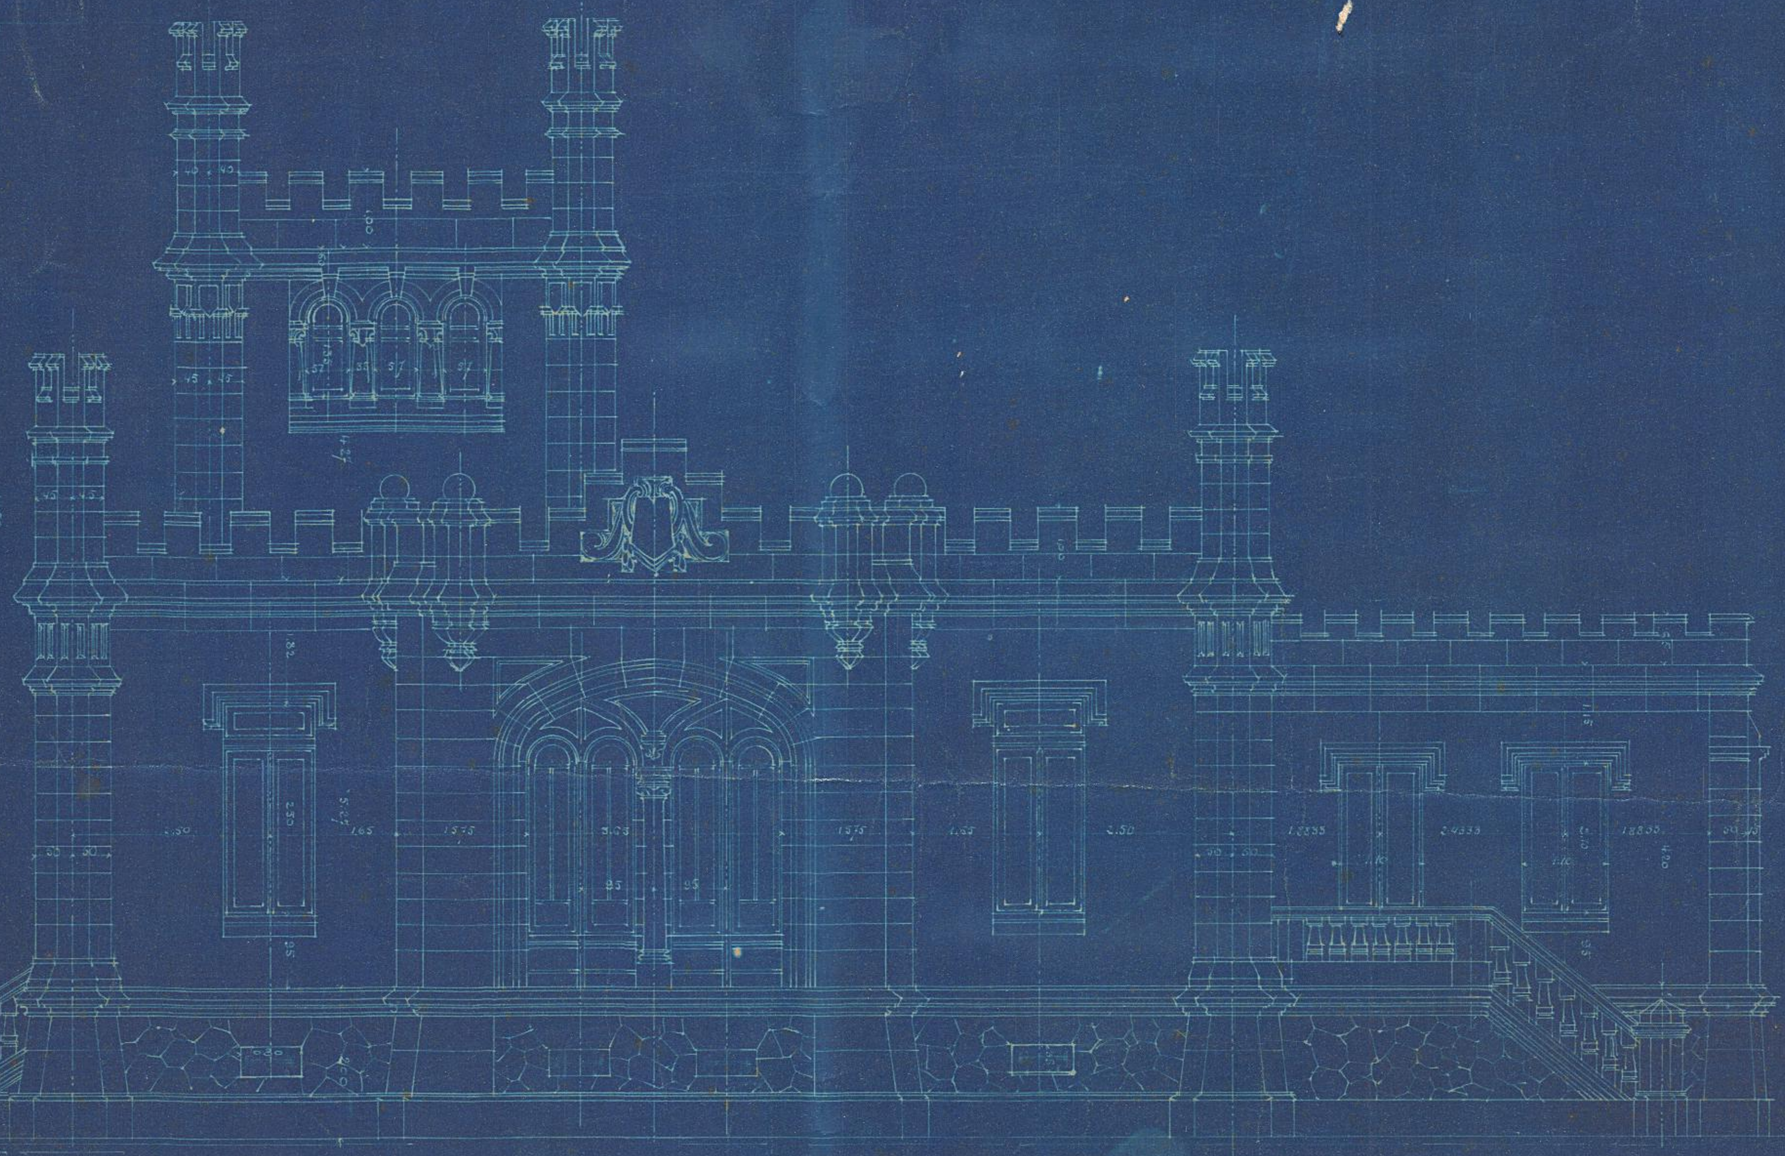

FACHADA LATERAL

Escala 0.02