DIRECÇÃO GERAL DO PATRIMÓNIO DO ESTADO
MINISTÉRIO DAS FINANÇAS
Nº 106 H
ARMÁRIO 4
GAVETA

EDIFICIO DA IMPRENSA NACIONAL

SERVIÇO: Nº 931
DESENHO: 7º
FOLHA: Nº 7
ESCALA: 0,02 por m
DATA: JULHO 1928

2185 E – ARM.1
TELA – 15 E – TUBO – 29 – ARM.1

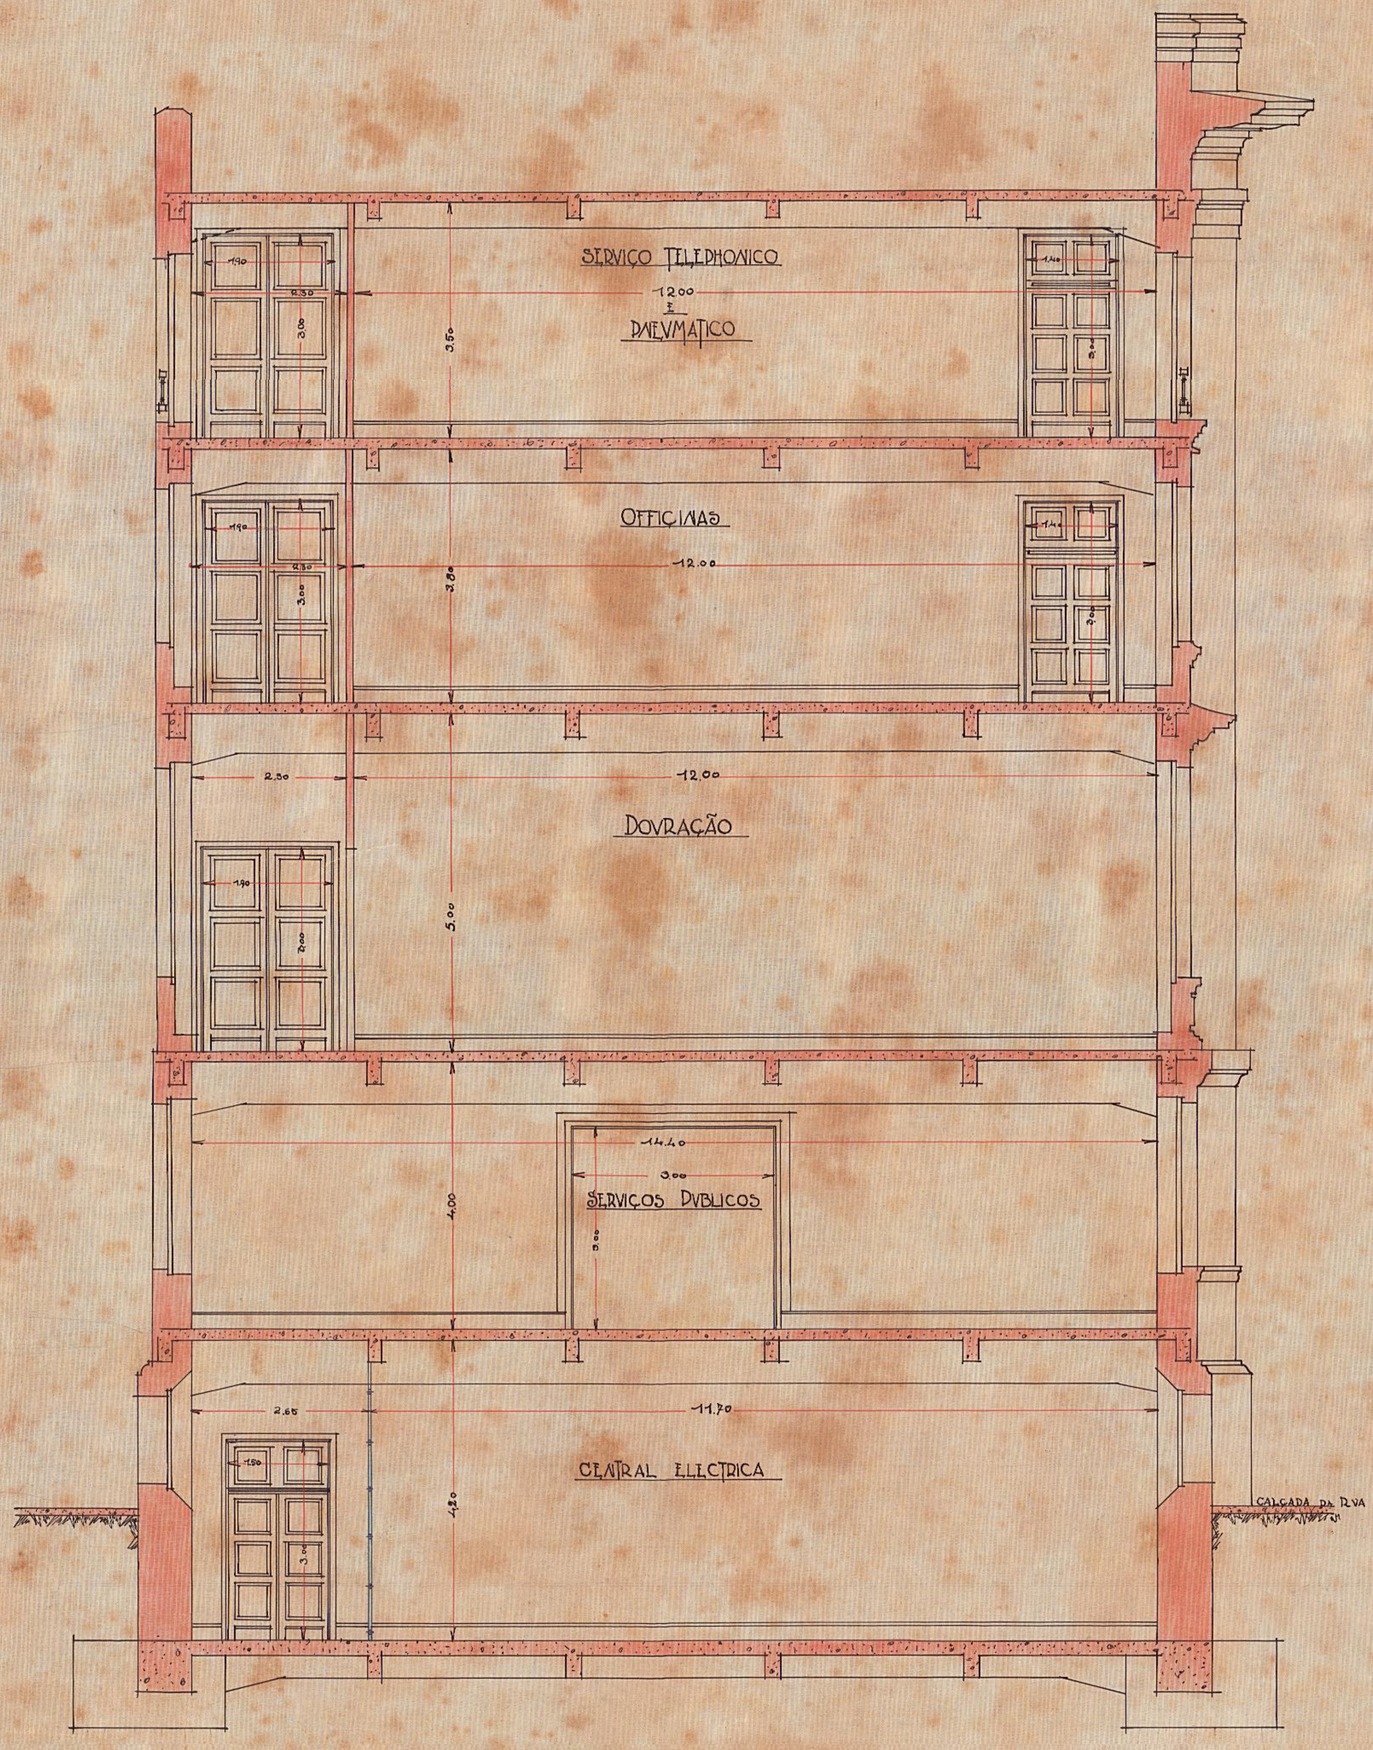

SECÇÃO TRANSVERSAL

A. Morales de los Ríos Filho
Engenheiro-Architecto
(E. N. B. A. – Y. C. de A.)

2185 E – Arm.º 1
Tela 15 E – Tubo 29 – Arm.º 1 Archivada