Proc. n. 73.633/33.

PLANTA DO TERRENO DESTINADO Á CONSTRUÇÃO DO EDIFICIO PARA A IMPRENSA NCIONAL_

Visto

Administração do Dominio da União
NO
DISTRITO FEDERAL
Secção dos Serviços de Engenharia
Em 30 de Novembro de 1933
Eng°. Chefe

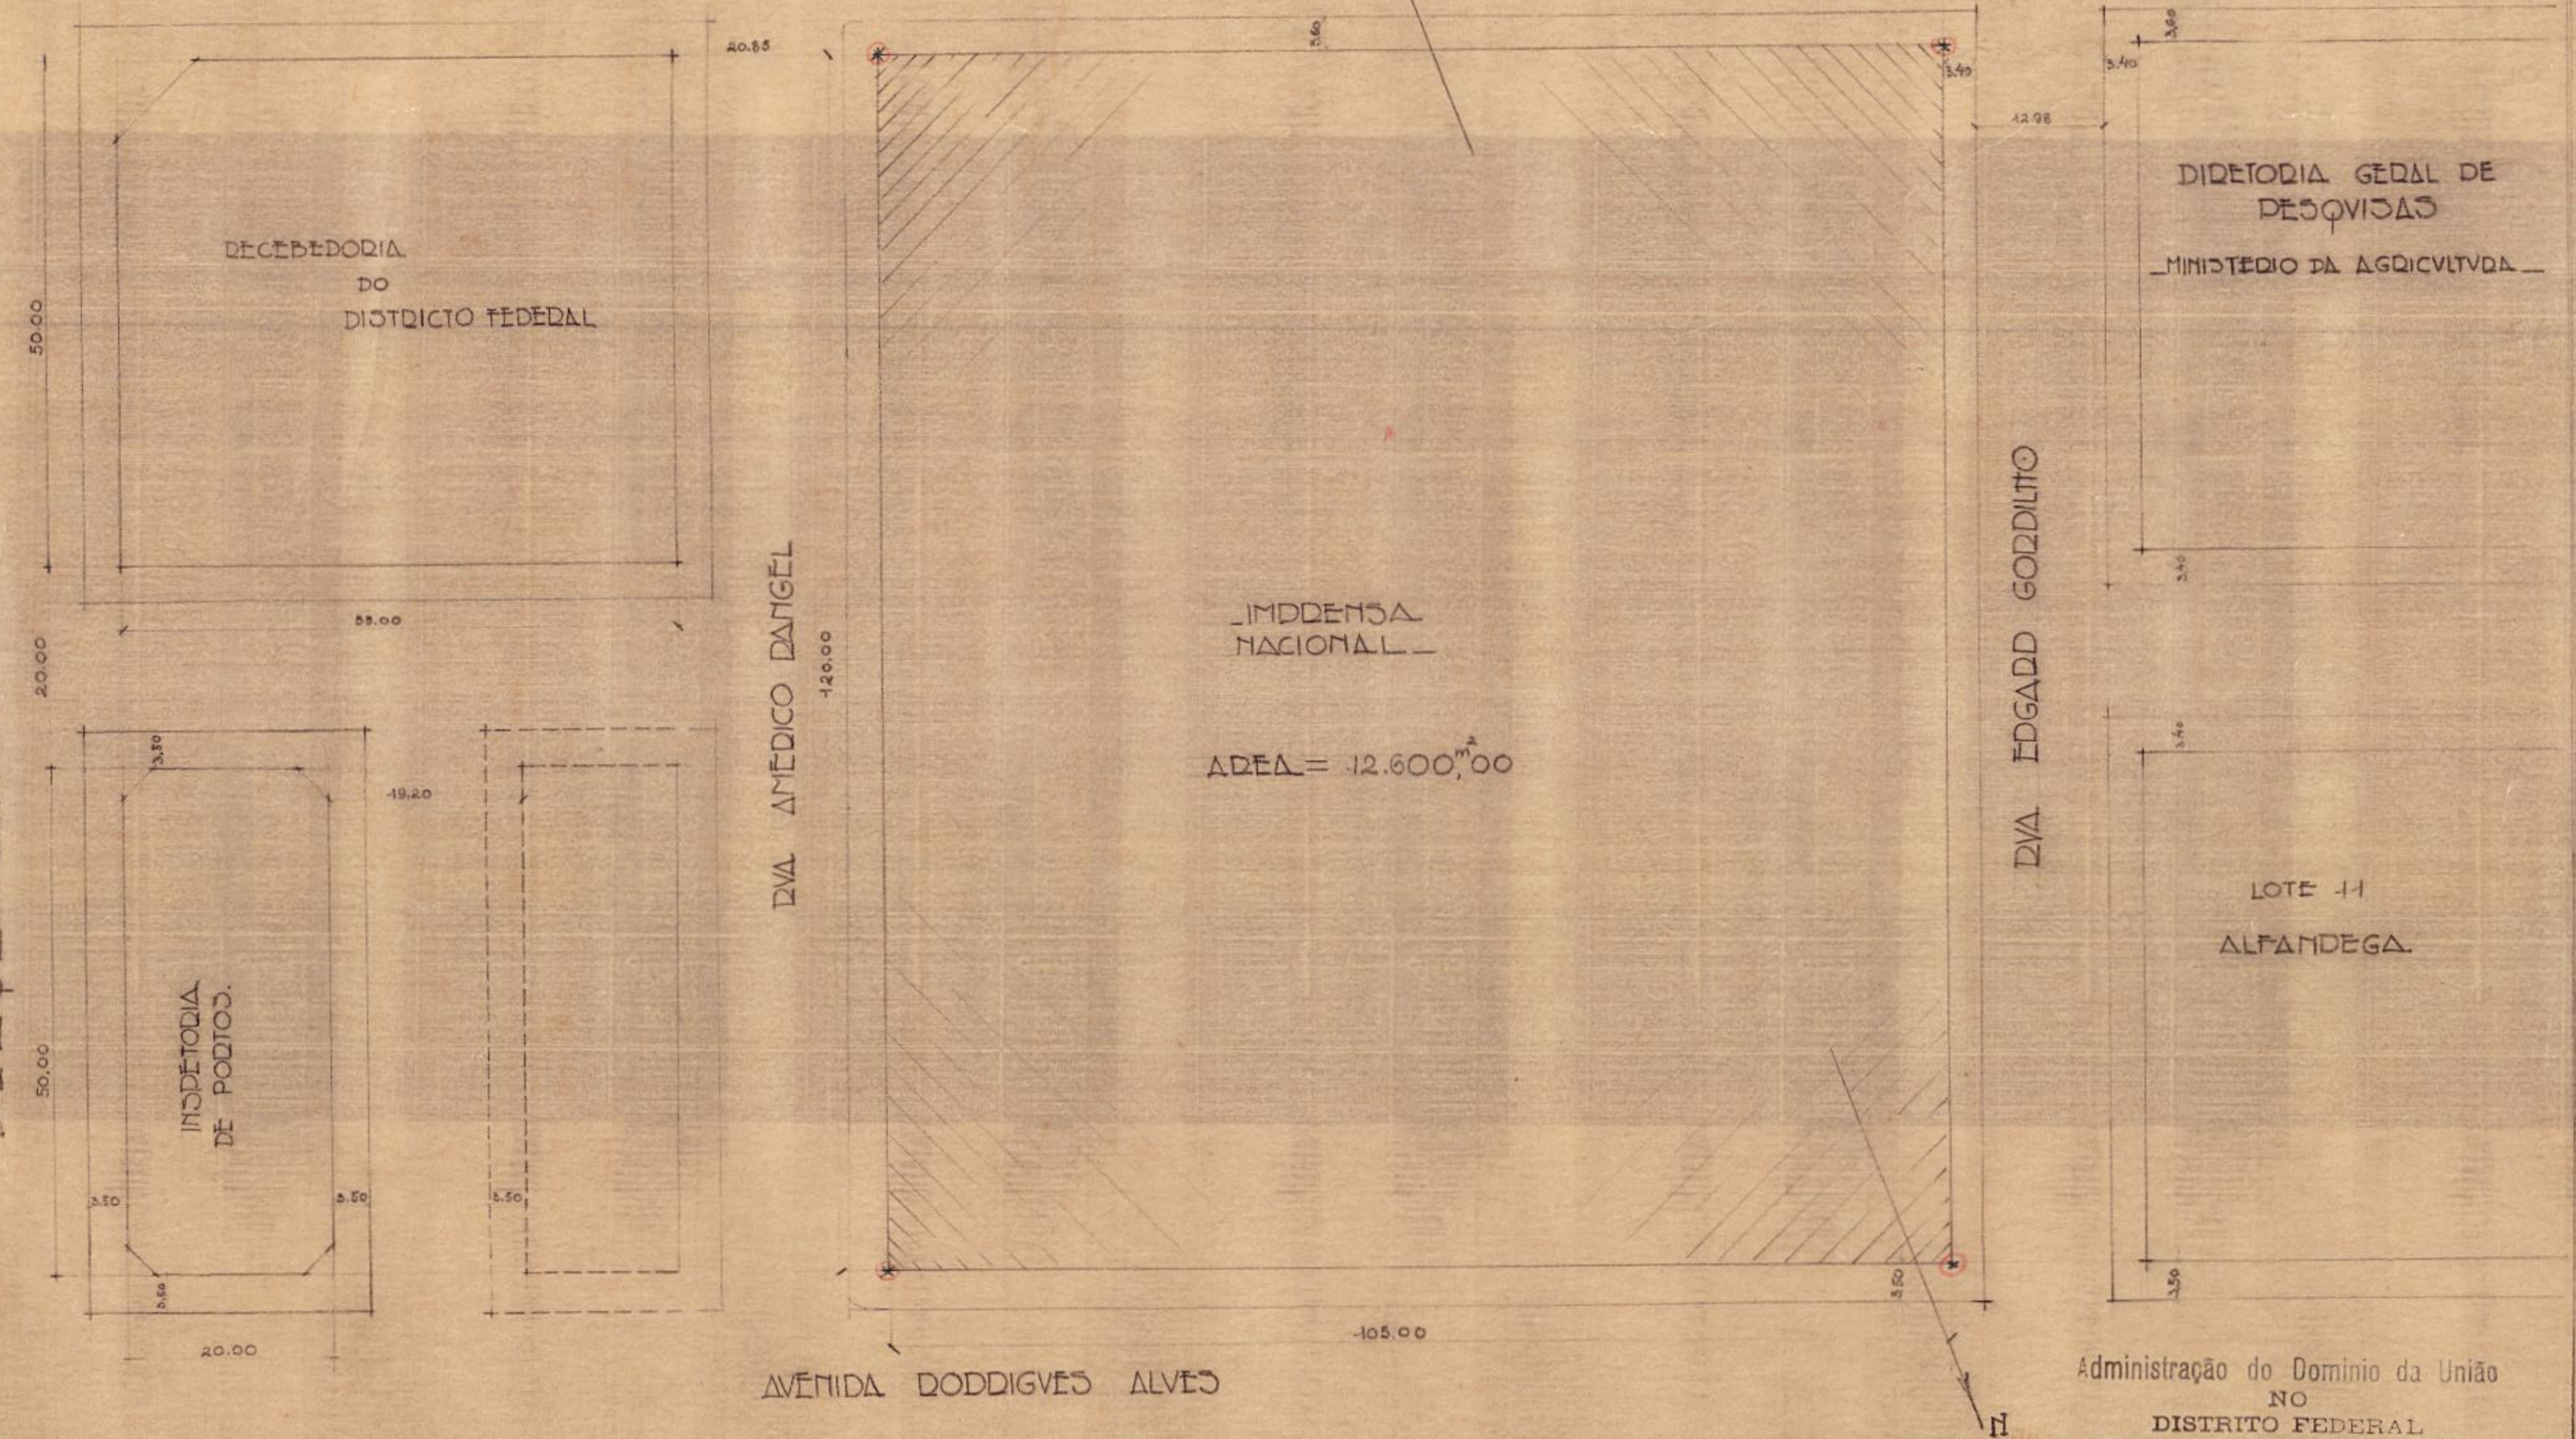

Administração do Dominio da União
NO
DISTRITO FEDERAL
Secção dos Serviços de Engenharia
Em 30 de Novembro de 1933
Eng°. Construtor

2309-ARMº 1
VEG. 10-TUBO 42-ARMº 1

2309-Arm. 1
Veg. 10-Tubo 42-Arm. 1