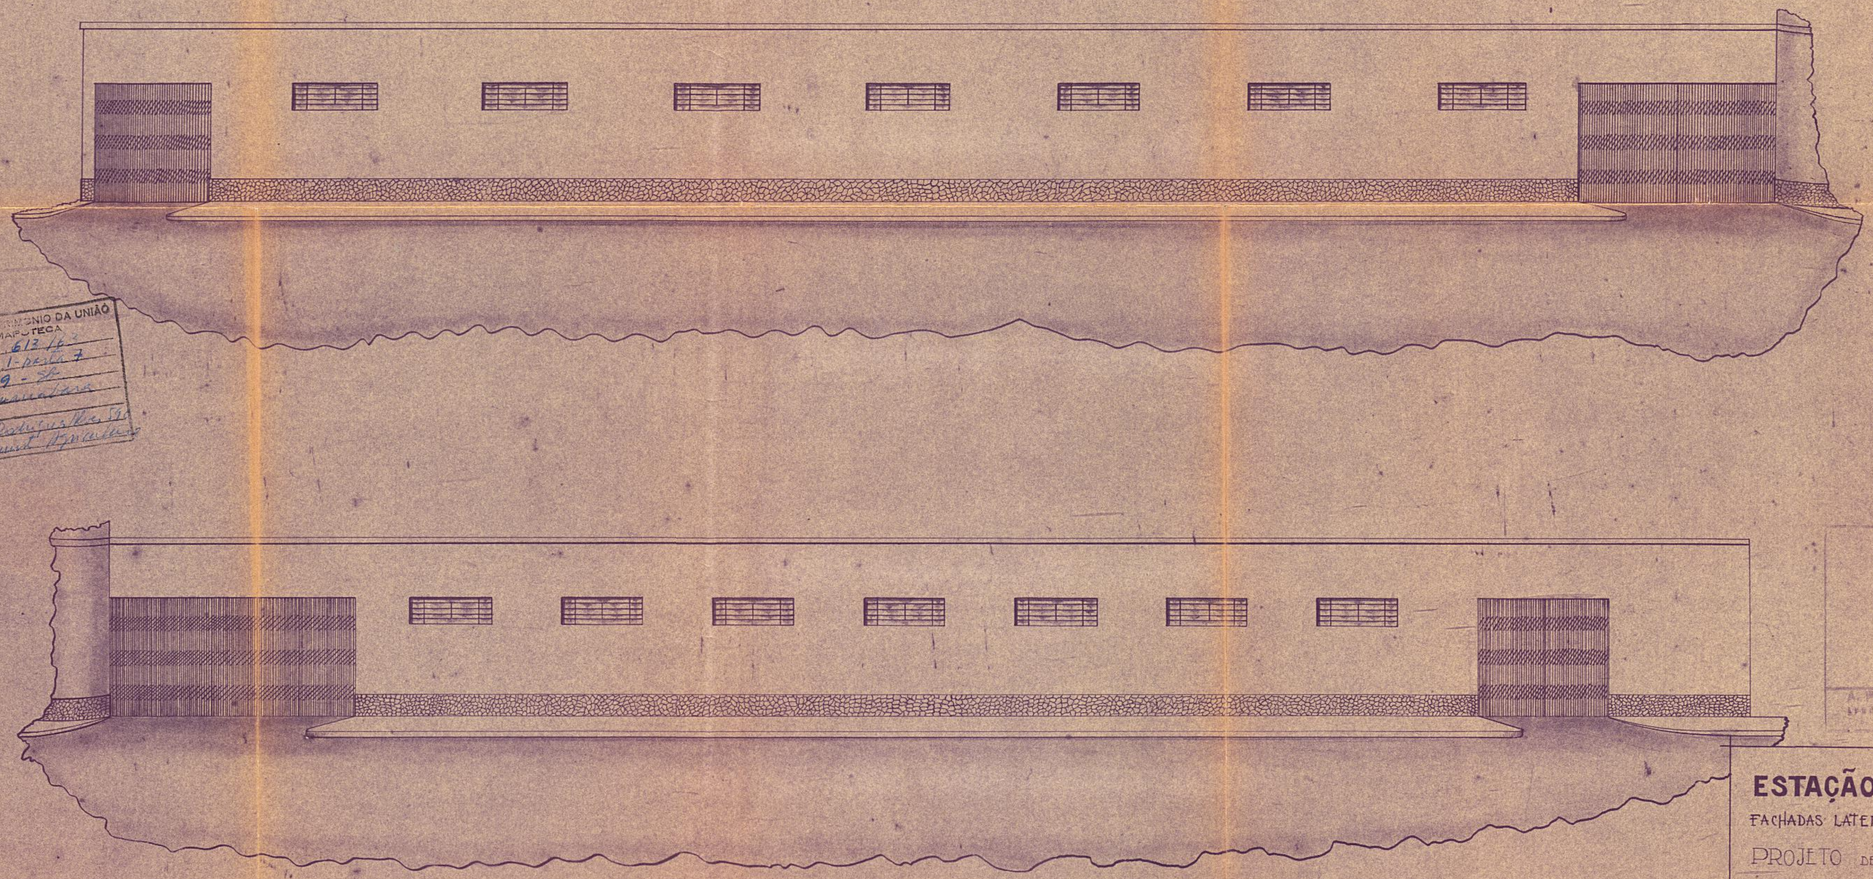


SERVIÇO DO PATRIMÔNIO DA UNIÃO
D. C. - MAPOTECA
Processo n.º 74 612 76
N.º 03 1 arm. 1 - pasta 7
Registro n.º 129 - SPU
Estado da Guanabara
Município
Local Pr Rodrigues Alves 10
Ocupante Marinha Aguardente

5011-70
6-a

1007

ESTAÇÃO DE EXPURGO

FACHADAS LATERAIS: DIREITA E ESQUERDA

PROJETO DE Marcyo Reis e Benito Aguiar
Engº Civil (Parecer nº)

DESENHO DE Marcyo Reis

DATA 18/9/942

ESCALA 1:100

10

10