
1.630 - ARMº 1
TELA 1 - TUBO 27 - ARMº 1

372
4

Planta dos predios Nºs 36-38 e 40-42 da Rua Coronel Pedro Alves

Terreno de acrescidos de marinha

Escala 1:200

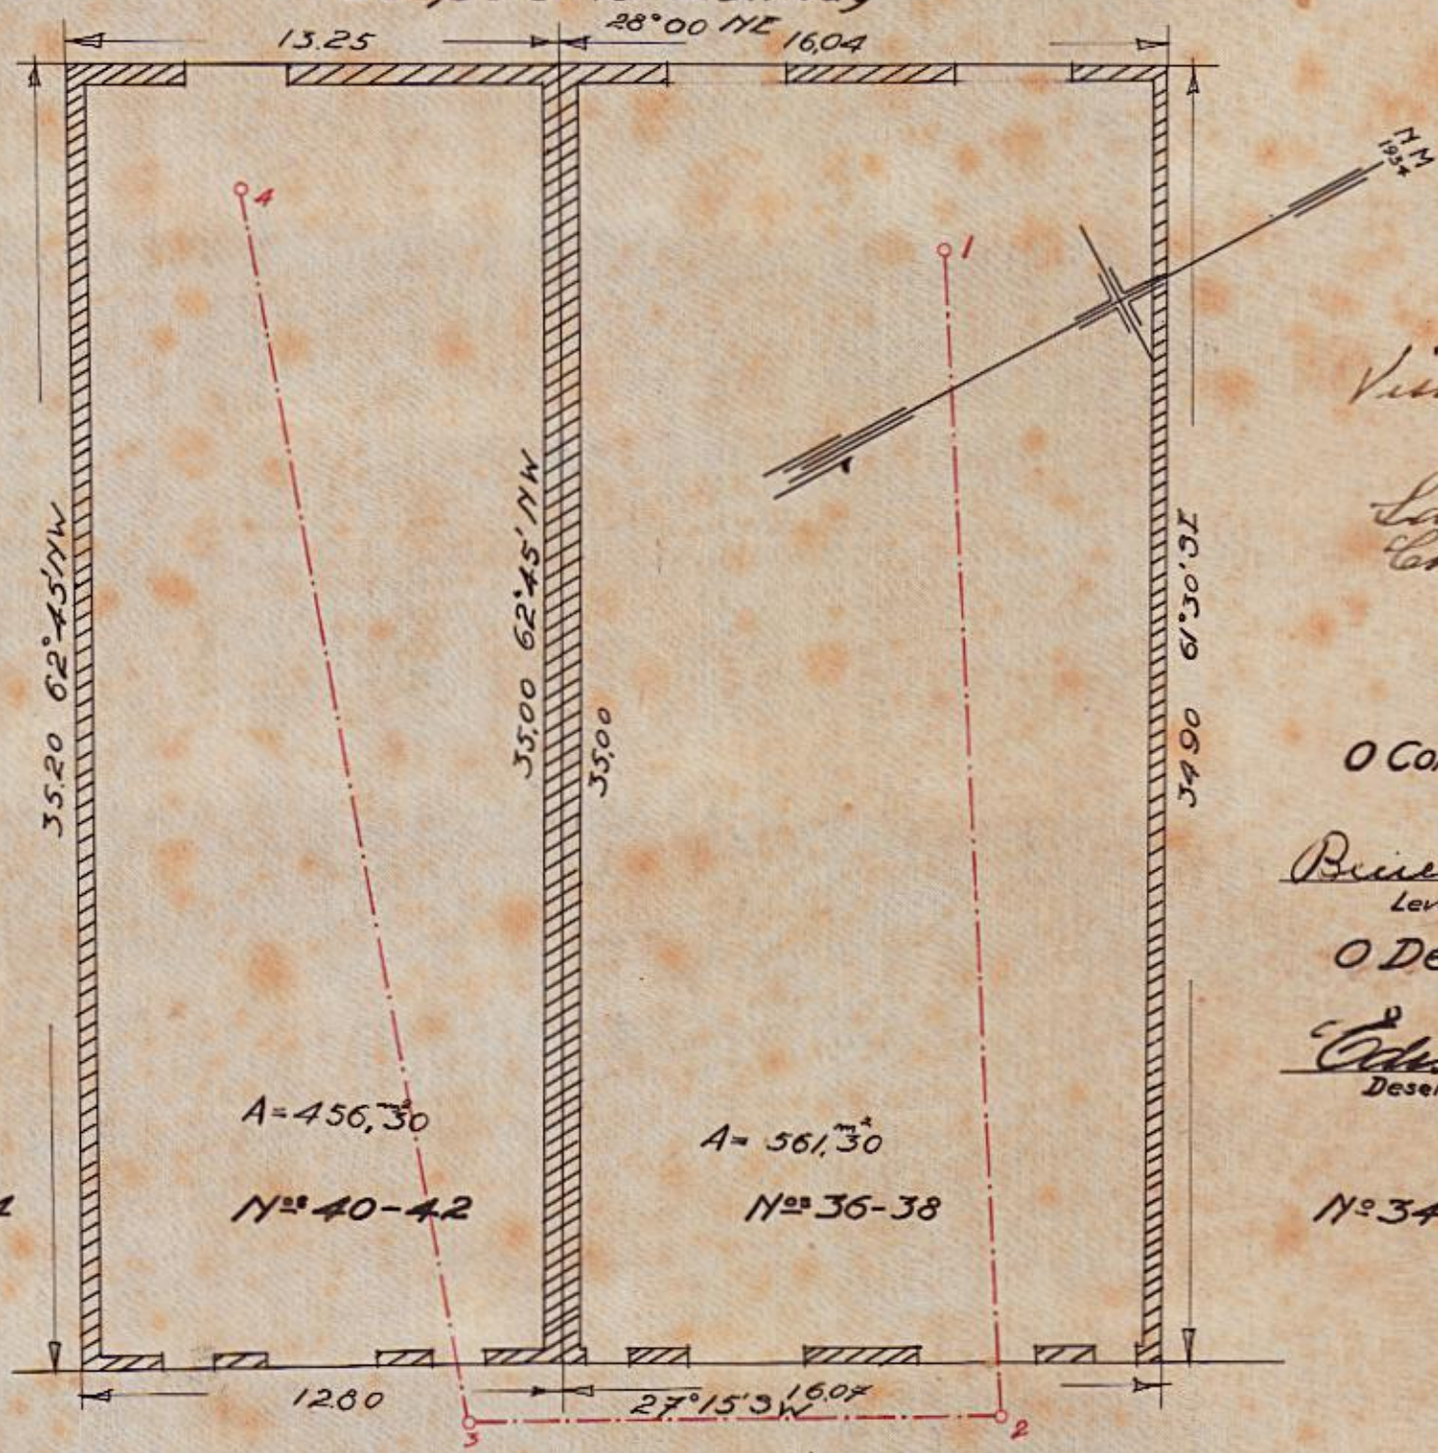


Visto.
Em 16-7-934.
Lda Silveira
Chefe Secção.

O Condor Technico

Benedicto Leite
Levantou

O Desenhista

Edison Nicoll
Desenhou e copiou

Processo Nº 33.157/34

Administração do Dominio da União 7-7-934