Processo nº 265
Ministerio da Viação

13

PLANTA N.º 2381 - ARM.º 1
VEG. 24 - TUBO 43 - ARM.º 1

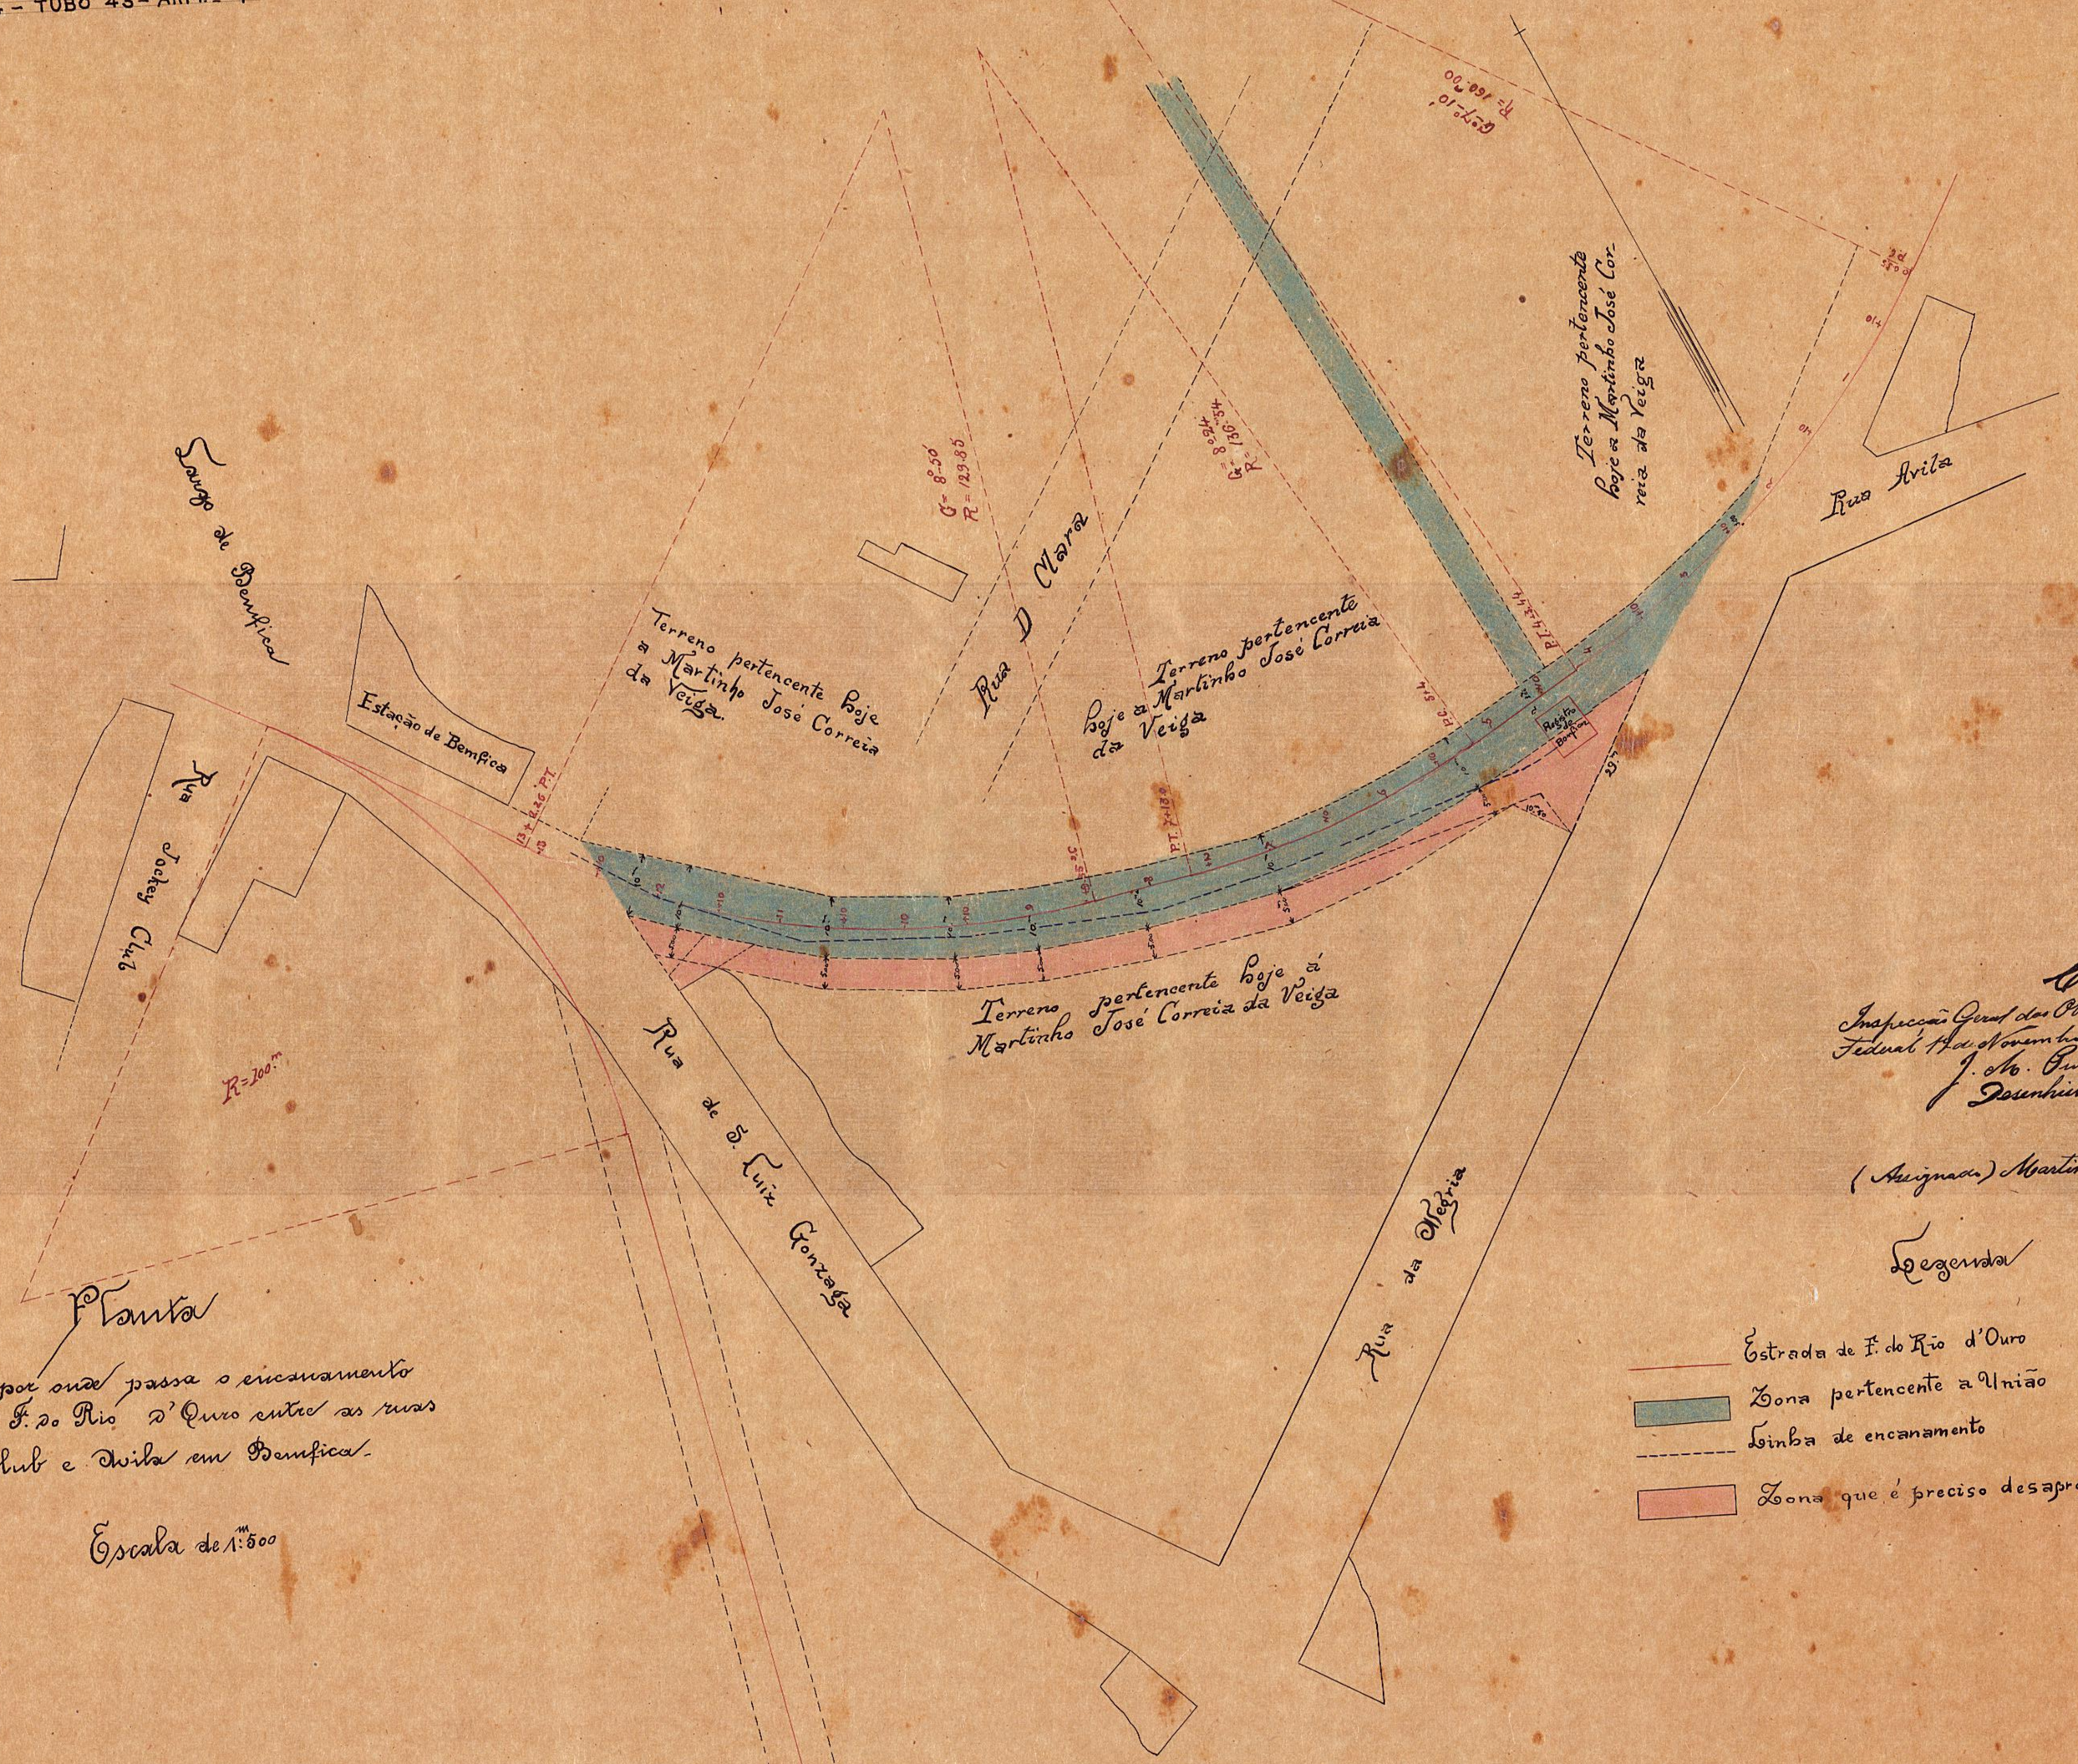

Planta

da zona por onde passa o encanamento e a E. de F. do Rio d'Ouro entre as ruas Jockey Club e Avila em Bemfica.

Escala de 1:500

Visto 18/11/1903
Luiz Vieira de Vasconcellos

Copia
Inspecção Geral das Obras Publicas da Capital Federal 14 de Novembro de 1903.
J. M. Pinto de Lima Jr.
Desenhista da 1ª Classe.

(Assignado) Martinho José Correia da Veiga

Legenda

- Estrada de F. do Rio d'Ouro
- Zona pertencente a União
- Linha de encanamento
- Zona que é preciso desapropriar

20
6
3
13º 1º

Copia conforme
Mario M. Ramos
Rio 25-11-1923

2381 - Arm.º 1
Veg. 24 - Tubo 43 - Arm.º 1