19º D.
275

PLANTA Nº 2376 – ARMº 1
VEG. 20 – TUBO 43 – ARMº 1

507

Nº 54
913

ESTRADA DE FERRO CENTRAL DO BRAZIL

PLANTA DE DESAPROPRIAÇÃO

DO

TERRENO E PREDIO A RUA ADELIA

DE PROPRIEDADE DO SNR: MANOEL JANUARIO BEZERRA CAVALCANTE

ESCALA - 1:200

AREA - A-B-C-D = 332.80 m²

FREGUEZIA DE INHAÚMA CIDADE DO RIO DE JANEIRO

- COTAS { A-B = 35.00 ; B-C = 12.30 ; C-D = 27.50 ; D-A = 11.00

Ponto Ponto de Fronteira

NM

N.V.


Declinação 05°10' N.W.

Hector Lyra

SECÇÃO TECHNICA 23 de Maio 1913

Hector Lyra
AJUDANTE TECHNICO

Copia conforme
Yolando Basilio
19-5-923
Rio de Janeiro,

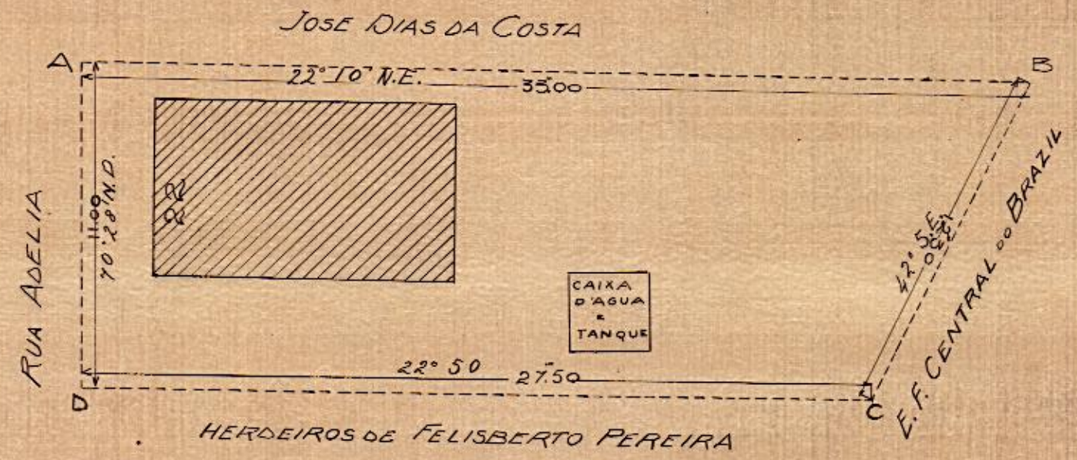

Jatahy

2376 – Num° 1.
Vegetal 20 – Tubo 43 – Num° 1.
Ficha 4