13º Dto

Mf. 61, Pl. 14, Reg 33 M.M.

398
10

THEZOURO NACIONAL
DIRECTORIA DO DOMINIO DA UNIÃO
SUBDIRECTORIA DOS SERVIÇOS DE ENGENHARIA
MAPPOTHECA
PLANTA Nº 4
ARMARIO Nº 6g/14 TUBO Nº
REGISTRO-LIVRO Nº FLS. Nº
7017/1936 Elisabeth L. Pereira
ENCARREGADA DA MT.

Processo Nº 13
Ministerio da Viação.

VISTO
J. B. de Moraes Rego
Engenheiro do Ministerio.


Observatorio Nacional

T. DE CONTAS
Visto
1ª Sub-Directoria.
N.M.

Nº 1599 - ARMº. 1

NÃO TEM FICHA NO ARQUIVO.

D. Izabel de la Peña Gusmão
(proprietária).

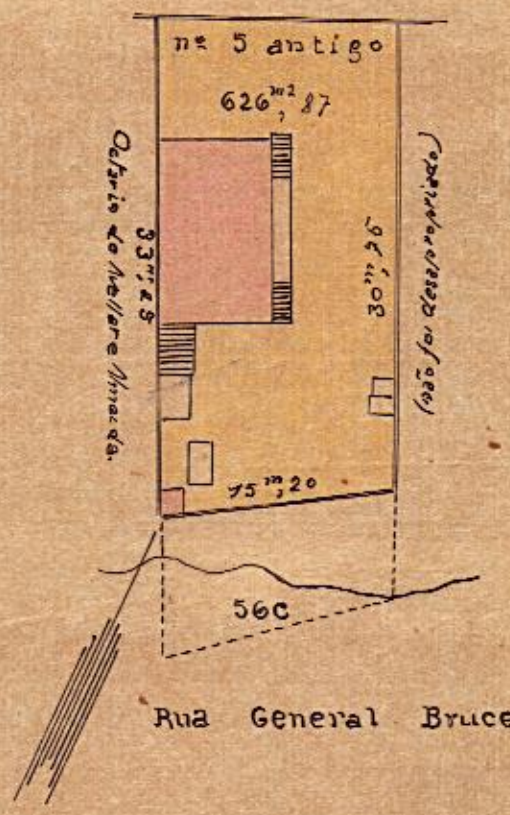

Escala 1:500

Levantamento mandado fazer por ordem do Sr. Ministro da Agricultura para o effeito da desapropriação do morro de S. Januario.

Thomaz Cavalcante de Seguad

Copia de Oldemar Gadelha.
28/12/1923.

13º Dto

1599 - ARMº 1
VEG. 36 - TUBO 52 - ARMº 1