
1.869 - ARMº 1
TELA 15 - TUBO 27 - ARMº 1

ARCHIVO - TECHNICO
Nº 566.
Cia de Saneamento do Rio de Janeiro

Rio de Janeiro 20 de Outubro de 1903
O Fiscal do Governo
junto á Comp. de Saneamento do Rio de Janeiro
Franc.º Baptista do Amaral

PROJECTO
da
VILLA OPERARIA PORTUGAL
Rua Frei Caneca 170

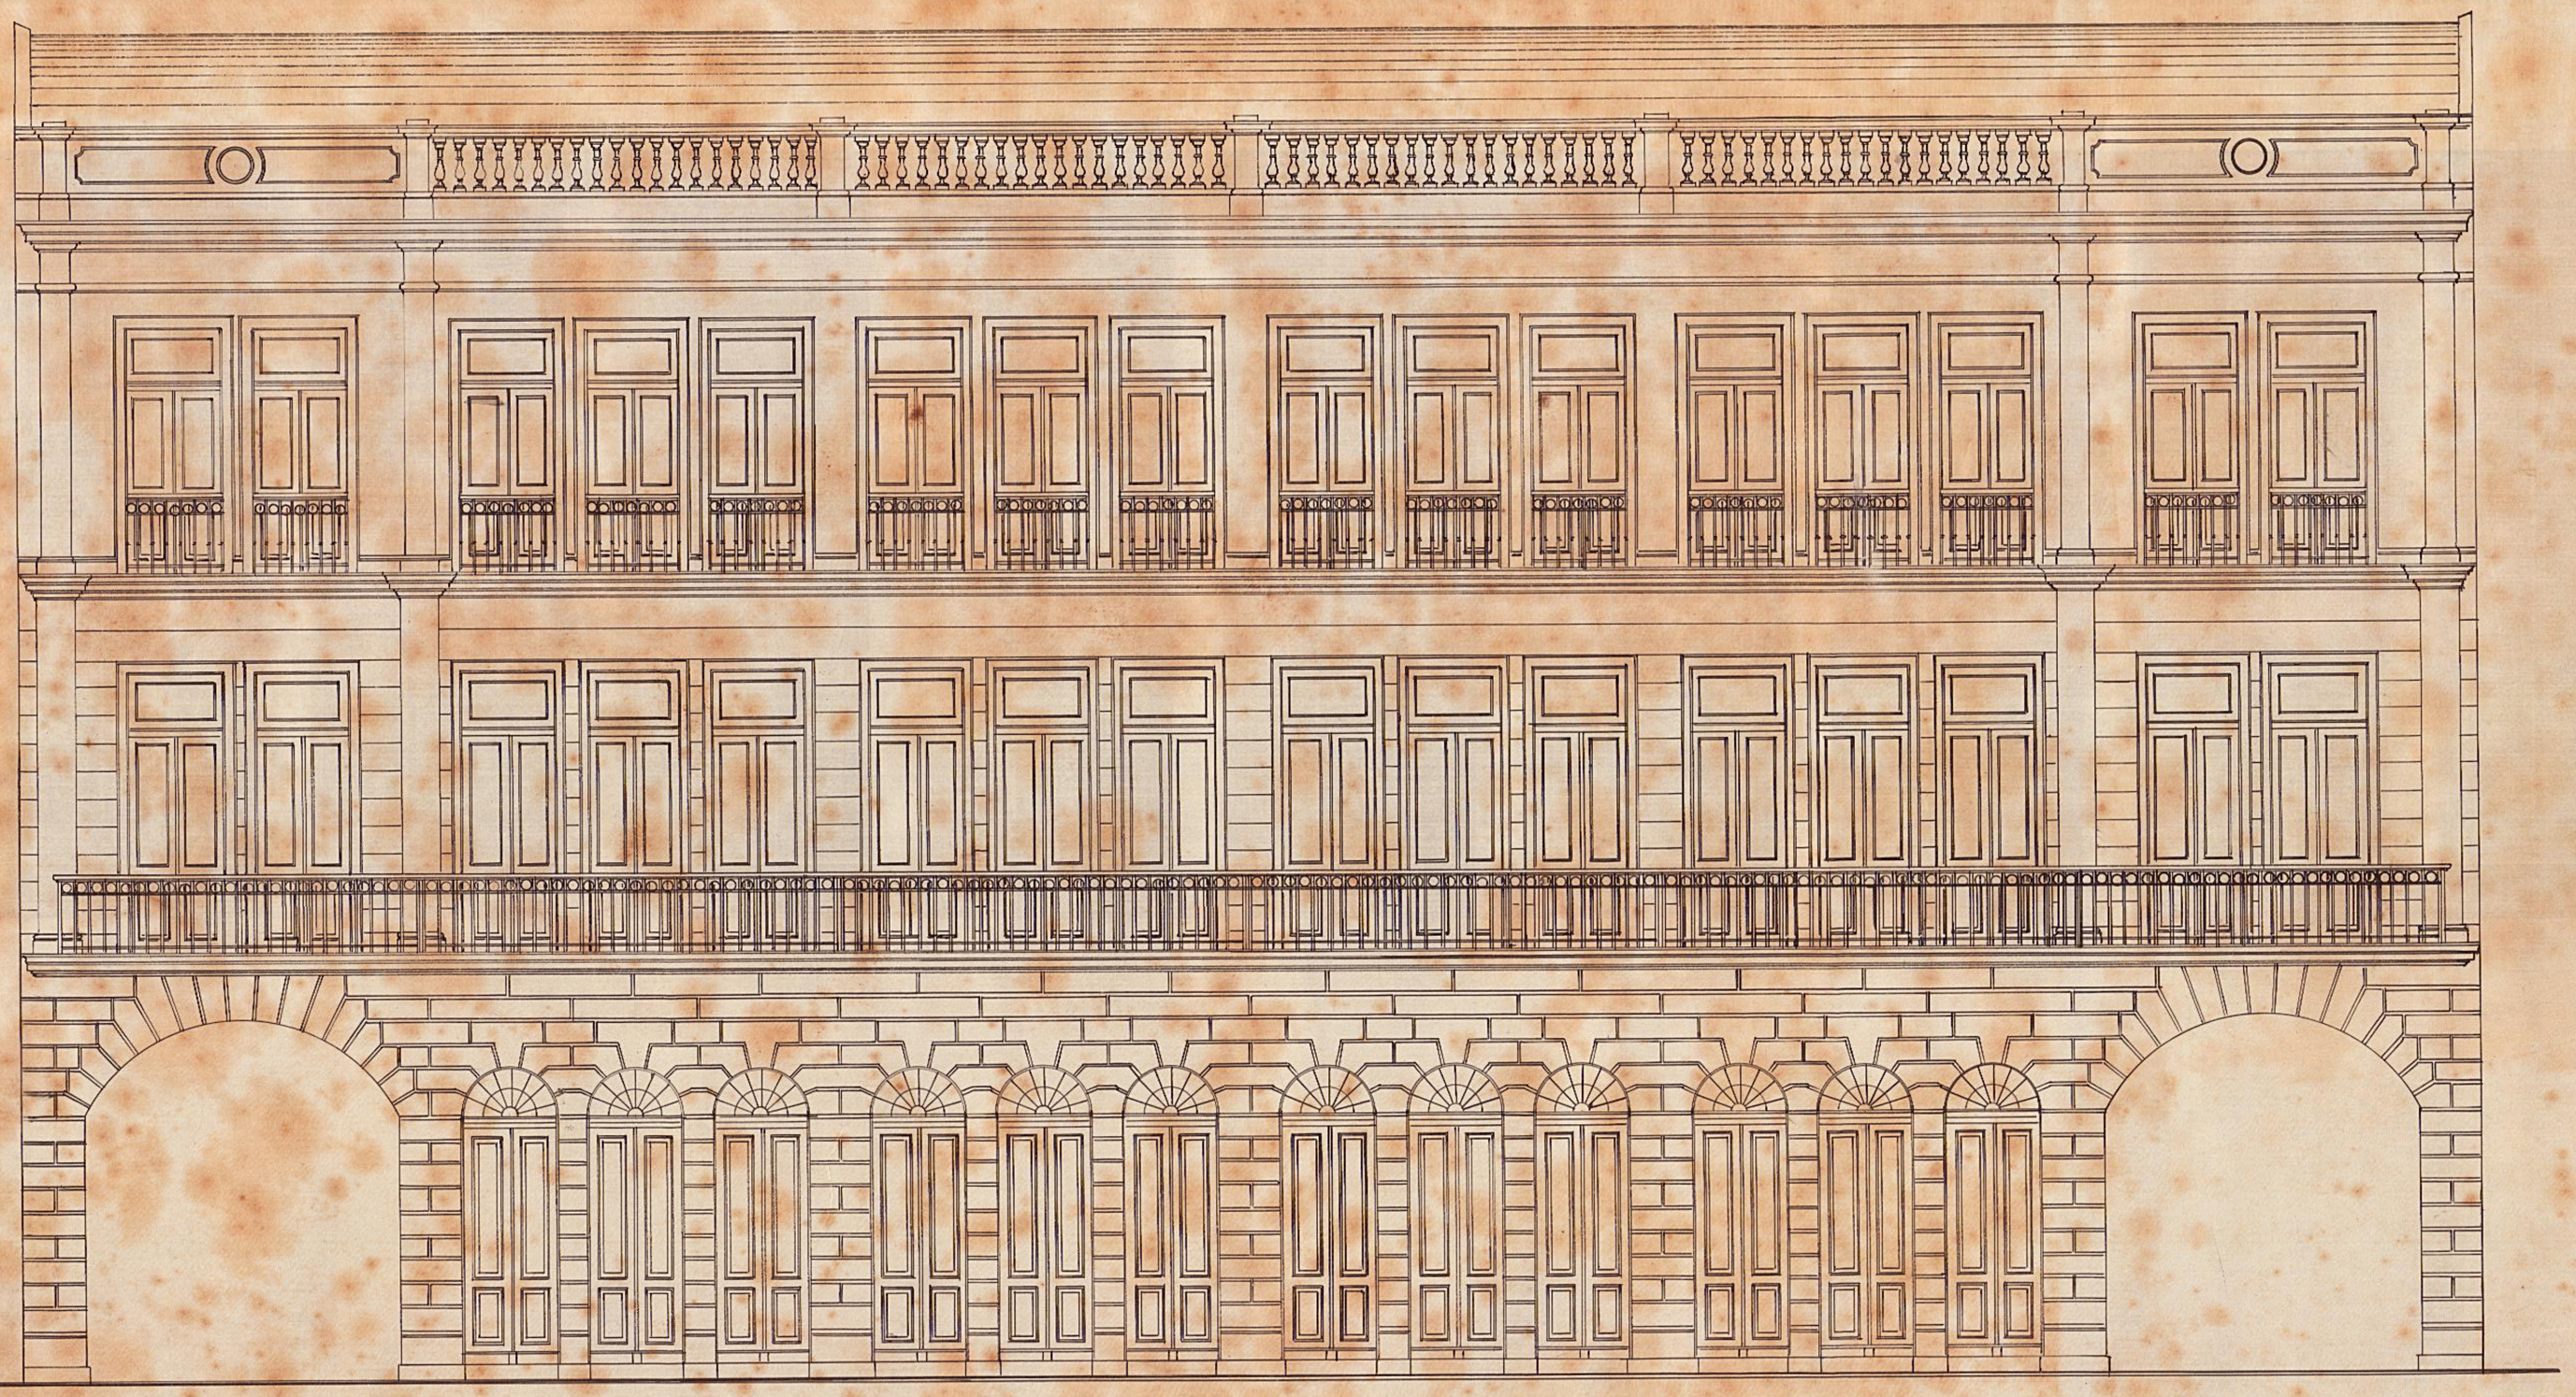

FACHADA

Escala 1:50

Companhia de Saneamento do Rio de Janeiro
O Presidente
Arthur Sauer

Rio de Janeiro 1 de Julho de 1903
O Engenheiro da Cia
J. Pradat Gº