PLANTA-Nº2442-ARMº-Nº1
VEG. 26- TUBO 45-ARMº-Nº1

10ª 553

Visto
Sub-Director da 5ª Divisão

E. F. C. B.

Projecto definitivo de alargamento

da area necessaria a Estrada desde a Central até S. Diogo incluindo o melhoramento da ligação com o Ramal da Gambôa.

Planta de desapropriação

da casa nº 29 da Rua D. Feliciana.

de propriedade do Snr Ernesto Nesi.

Escala 1:1000

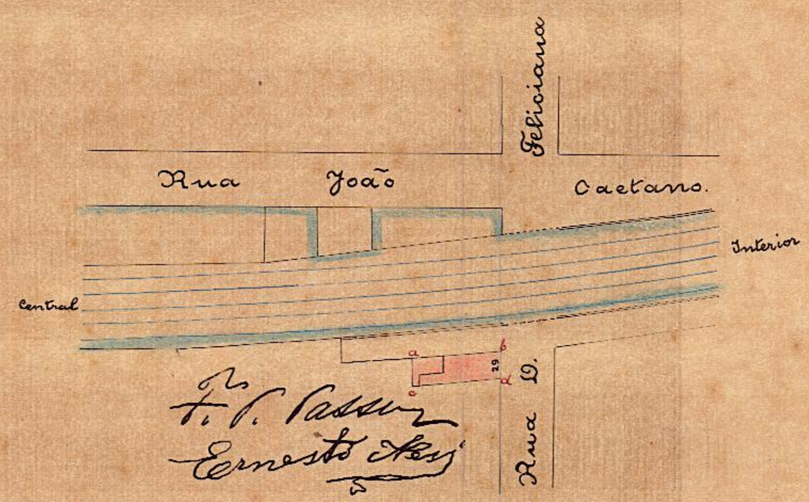

Legenda.

a b c d — Terrenos de propriedade do Snr Ernesto Nesi que passam a pertencer a E. F. Central do Brasil área = 1375 m2

Terrenos pertencentes a E. de F. Central do Brasil.

4 de março de 1878

Manoel Ribeiro de Mendonça
Ajudante Technico

Copia conforme de
Hugo Leal
Rio-28-8-923
Processo nº 53

2442 – Armº 1.
Vegetal 26 – Tubo 45 – Armº 1.
Ficha