DIRECTORIA DO DOMINIO DA UNIÃO

Planta da quadra F do arruamento da Explanada do Castello


Escala = 1:200

N. M.
1933

THESOURO NACIONAL
DIRECTORIA DO DOMINIO DA UNIÃO
SUBDIRECTORIA DE SERVIÇOS DE ENGENHARIA
MAPPOTHECA
PLANTA Nº 36
ARMARIO Nº 1 TUBO Nº 2 TELA 6 - ARMº 1
REGISTRO-LIVRO Nº 1-DF FLS. Nº 3
/ /198
ENCARREGADO

VISTO
Hollanchand
Pelo engenheiro Sub-director

Avenida Graça Aranha

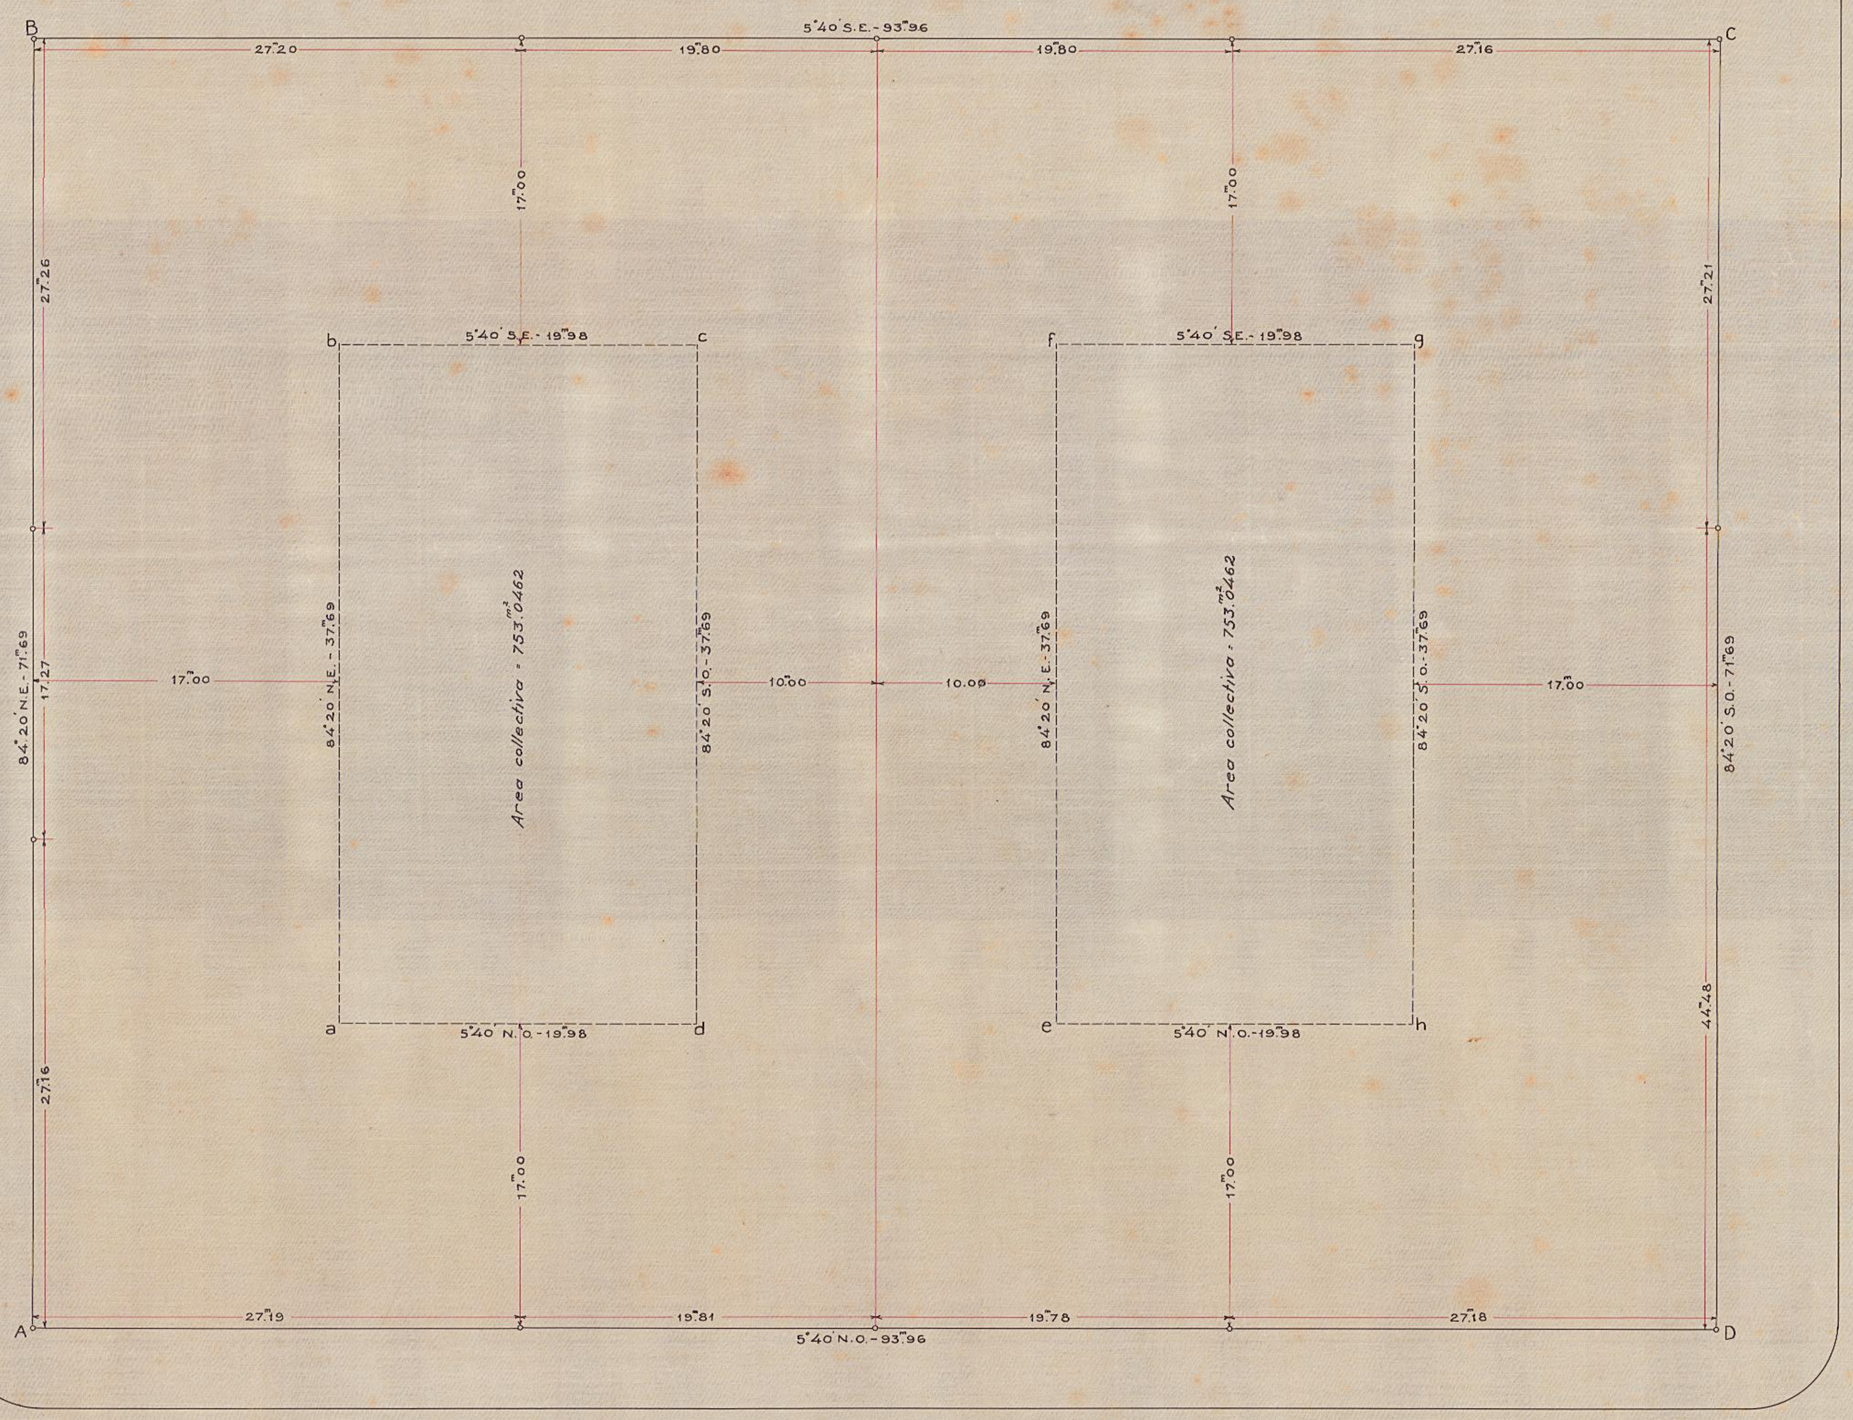

Rua Pedro Lessa

Rua Araujo Porto Alegre

Rua da Imprensa

Desenhada em 1-3-1933 por
Paulo Marino Passos
Desenhista

Levantamento e calculos por
Heitor Jesus Gastão
Conductor technico

361