PLANTA - Nº 2434 - ARM. - Nº 1
VEG. 18 - TUBO 45 - ARM. Nº 1

11-D-5


Processo nº 373
Ministerio Agricultura
345

E.F.C.B.

Ligação das linhas do interior com o Ramal da Gambôa

Projecto A

Escala 1:1000

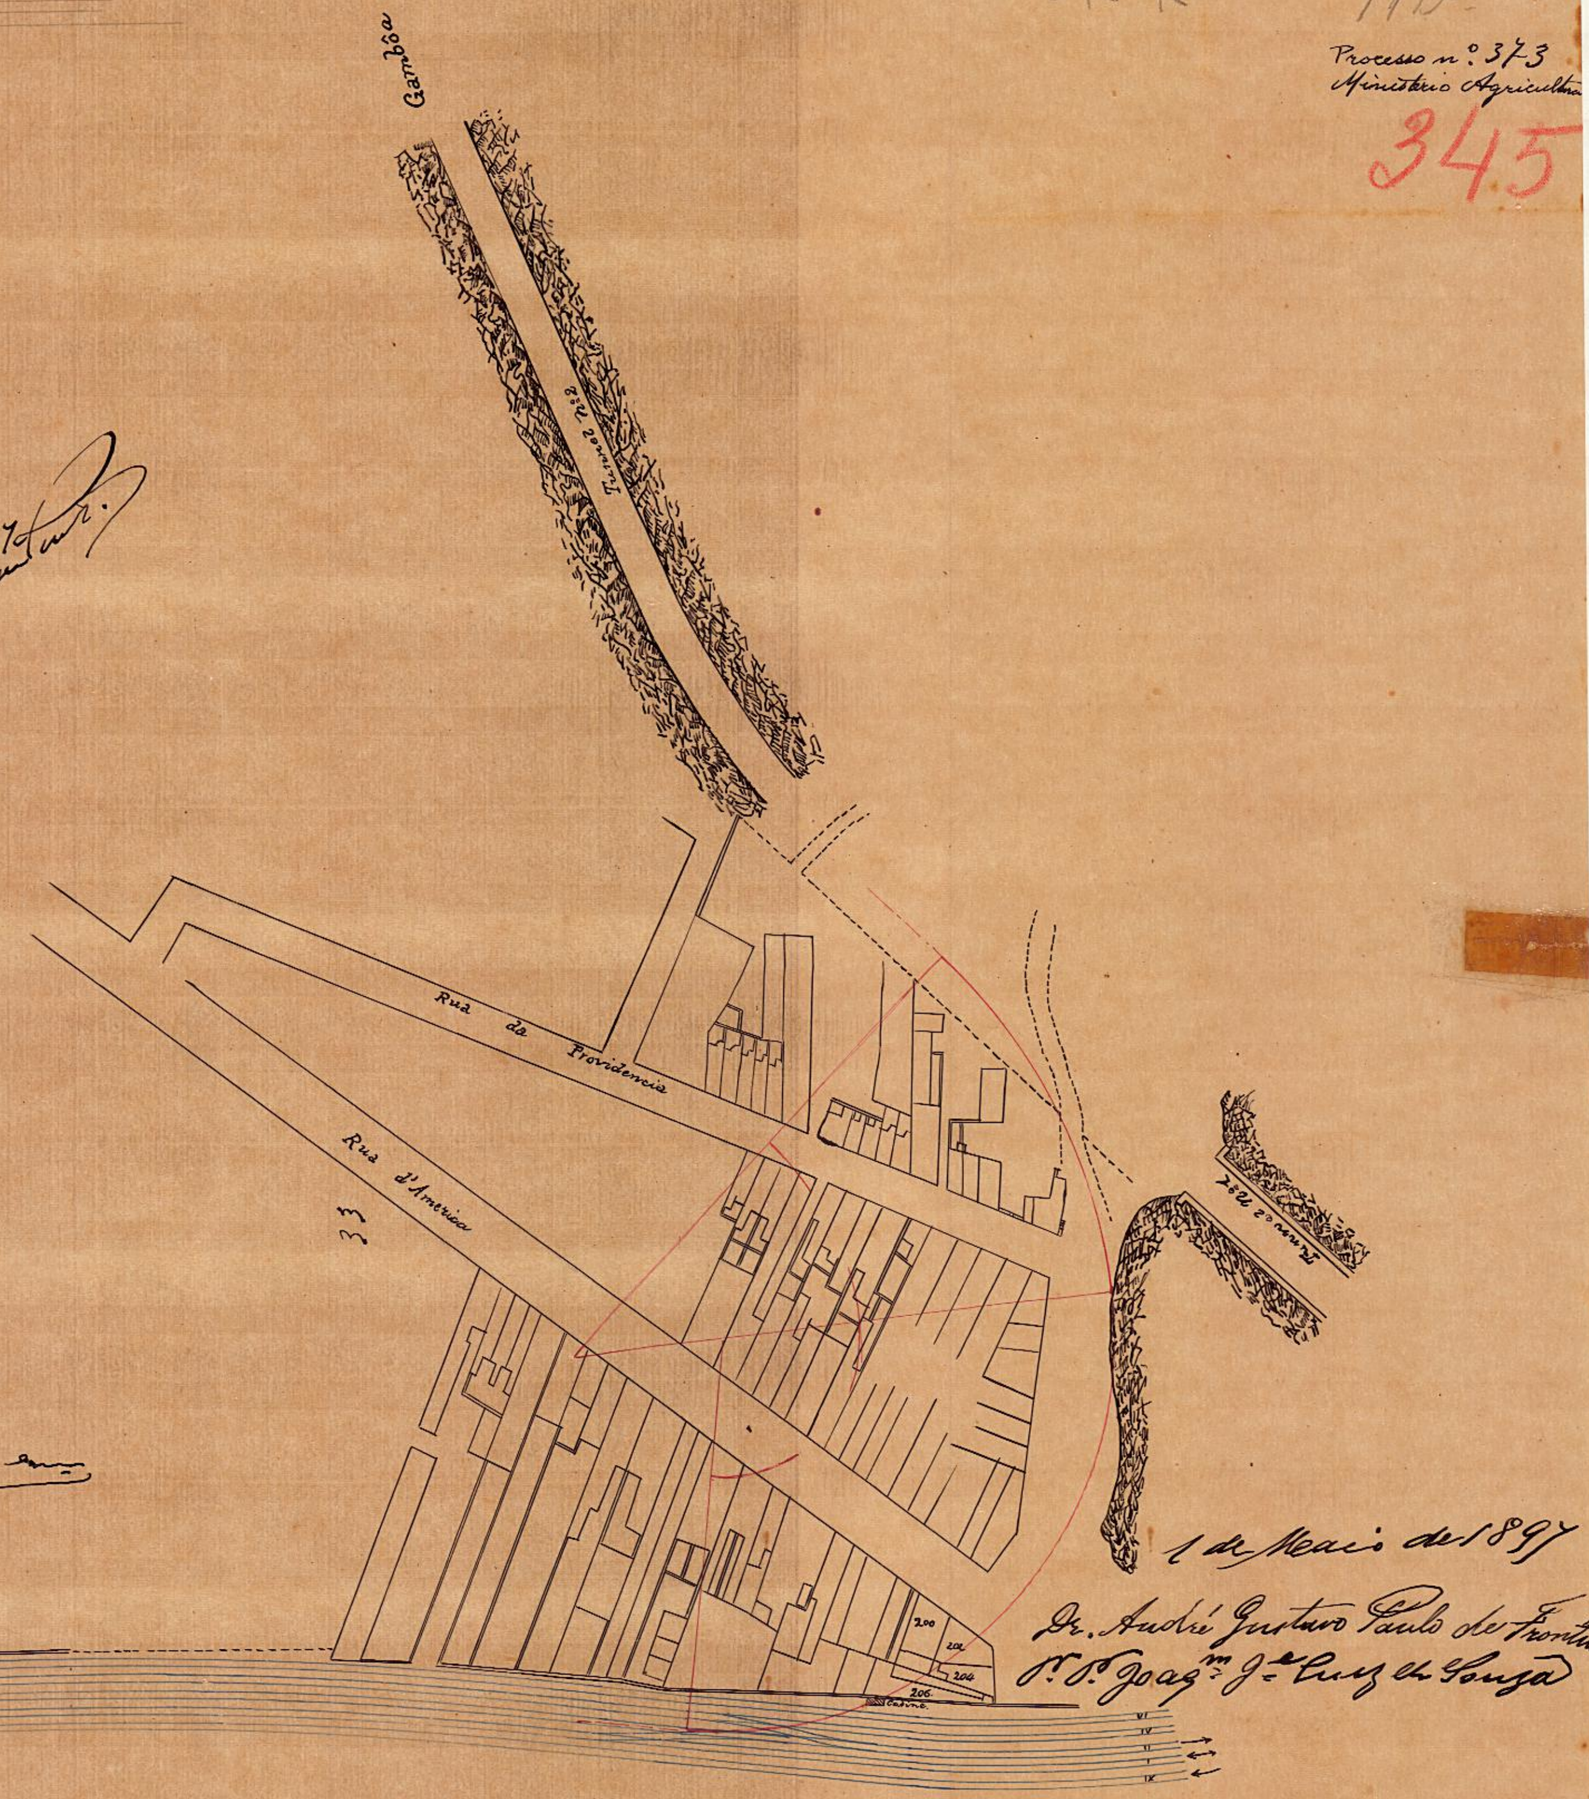

LEGENDA

Casa Nº 200; frente	8m,50;	area do terreno respectivo,	133m²
" " 203; "	12m,50;	" " "	103m²,44
" " 204; "	7m,00;	" " "	71m²,89
		Total.....	309m²,77

Conforme
1-5-97

1 de Maio de 1897

Dr. André Gustavo Paulo de Frontin
P. P. Joaq.m J.e Luiz de Sousa

Copia conforme
Mariano Ramos
Rio 20-12-1923

2434 - Arm.º 1.
Ref. 18 - Tubo 45 - Arm.º 1.