
Planta do terreno á Avenida Francisco Bicalho esquina da Rua Francisco Eugenio

Escala: 1:200

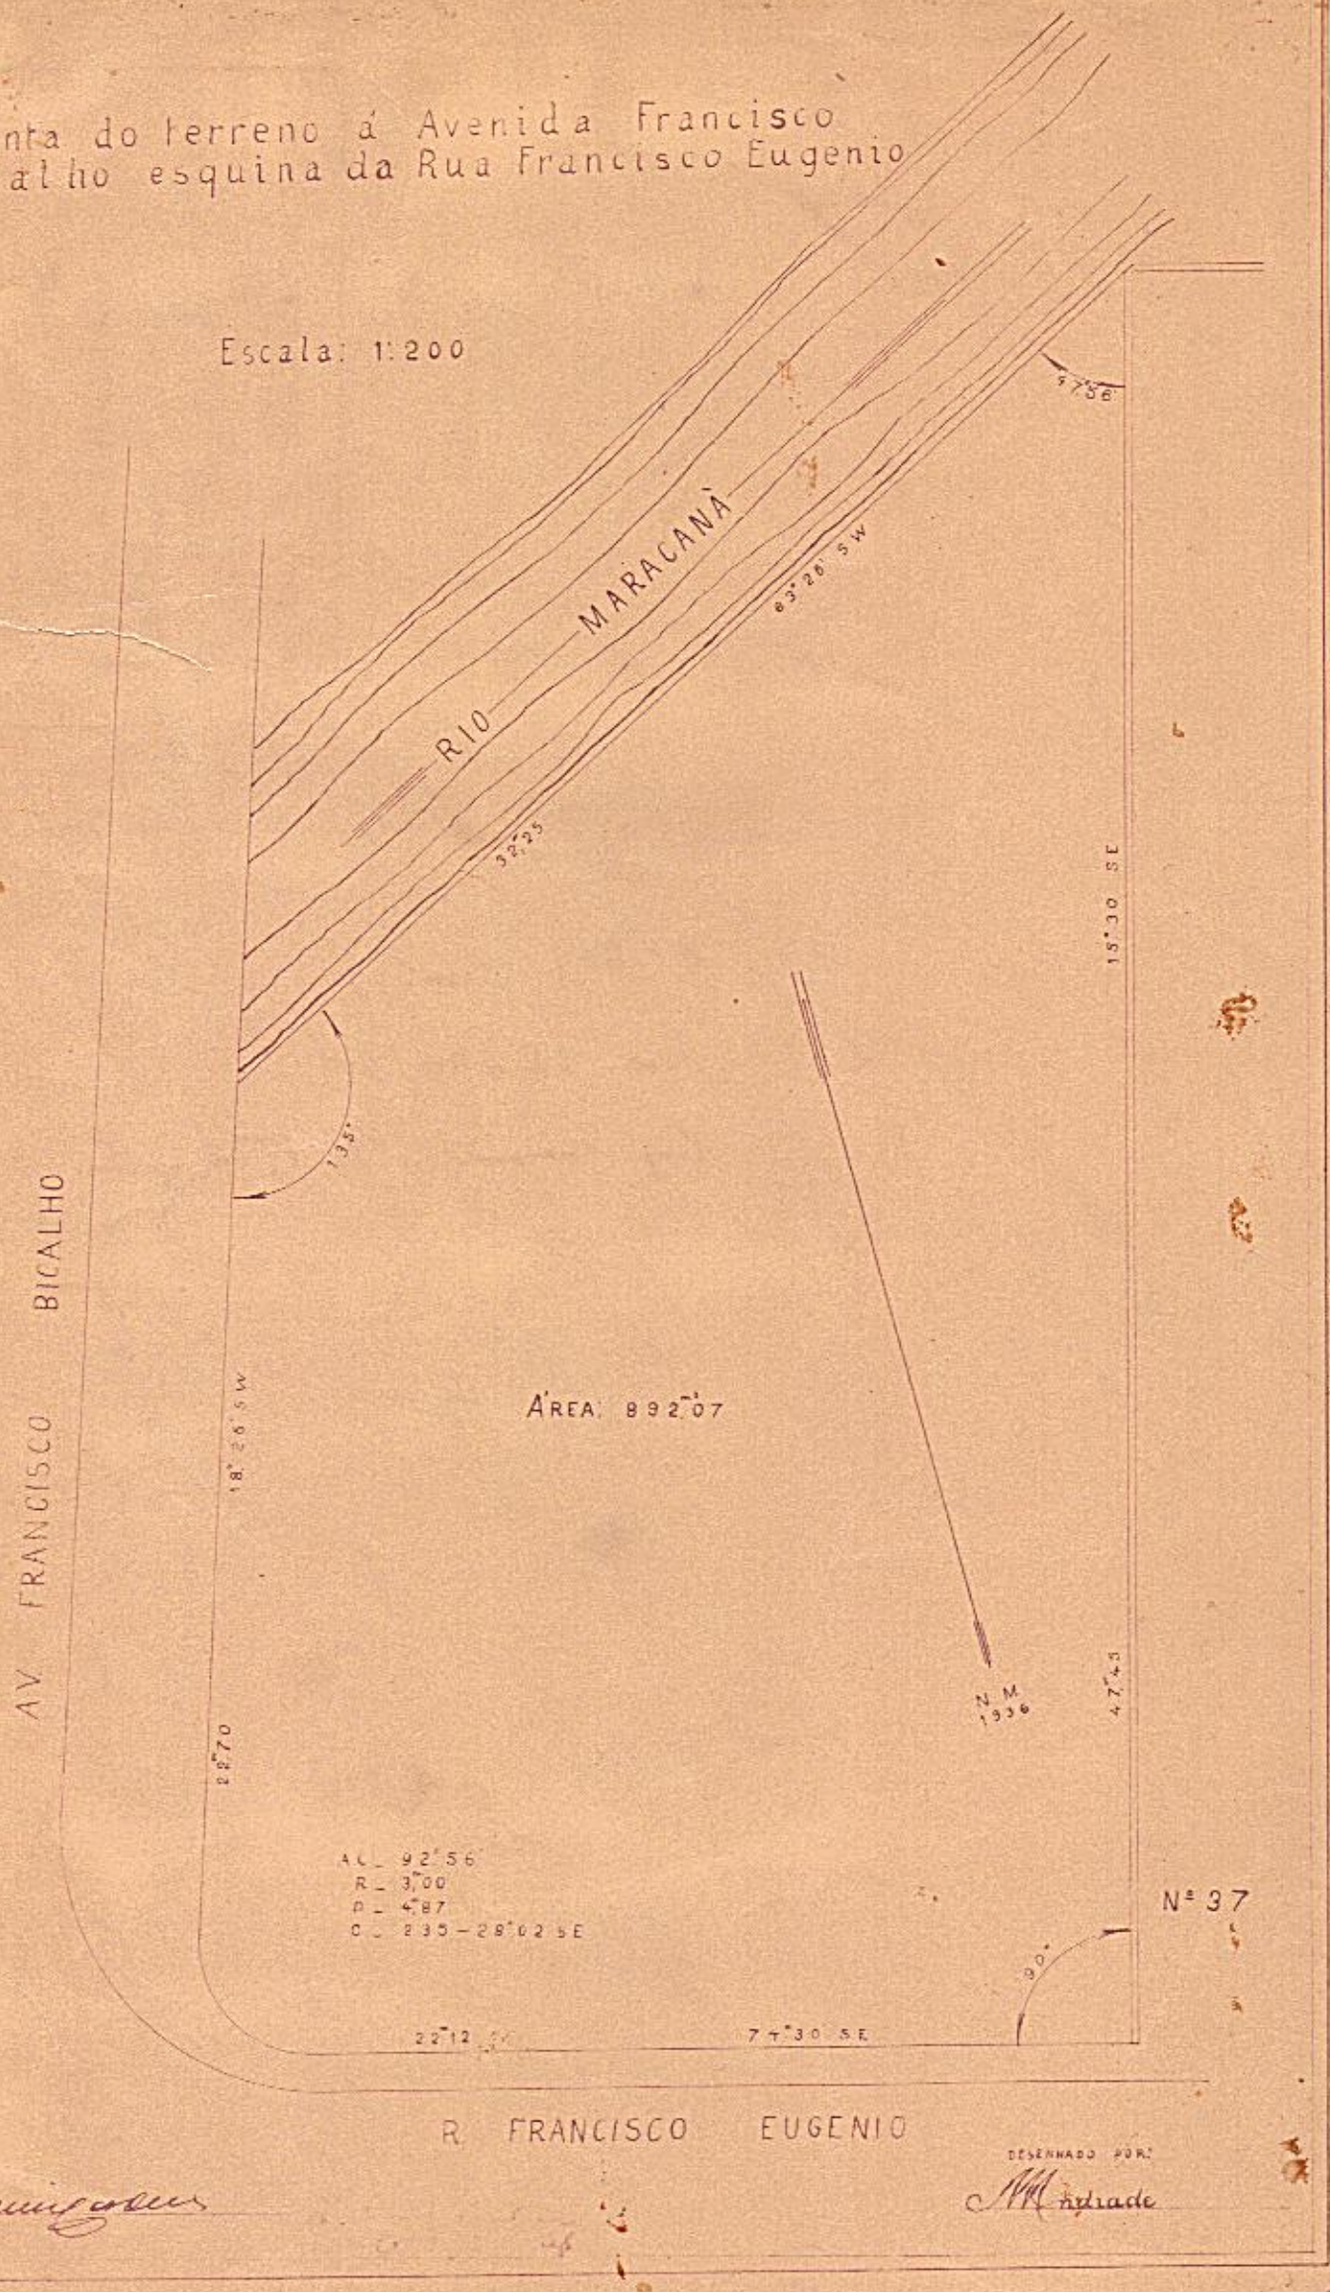

Nº 37

DESENHADO POR:

Andrade