E. J.

D. N. P. N.

FISCALIZAÇÃO DO PORTO DO RIO DE JANEIRO

PLANTA DO TERRENO DA ZONA DO CAES NOVO COM FRENTE PARA A AVENIDA DO CAES A SER ADQUIRIDO PELA FIRMA MINETTI & C.ia LTD. DO BRAZIL

VISTO
Em 28 de Março de 1936
(A.) Toledo Lisboa
Engenheiro Chefe

DEPARTAMENTO NACIONAL — FISCALISAÇÃO DO PORTO DO RIO DE JANEIRO — DE PORTOS E NAVEGAÇÃO

(A.)- Toledo Lisboa


ESCALA 1:1.000

CAES

THEZOURO NACIONAL
DIRECTORIA DO DOMINIO DA UNIÃO
SUBDIRECTORIA DOS SERVIÇOS DE ENGENHARIA
MAPPOTHECA
PLANTA Nº 67
ARMARIO Nº 1 TUBO Nº 3
REGISTRO-LIVRO Nº 1-DF. FLS. Nº 4v
27/4/1938. Clotilde Garibaldi Teixeira
ENCARREGADO

67

TELA 7 - ARMº 1

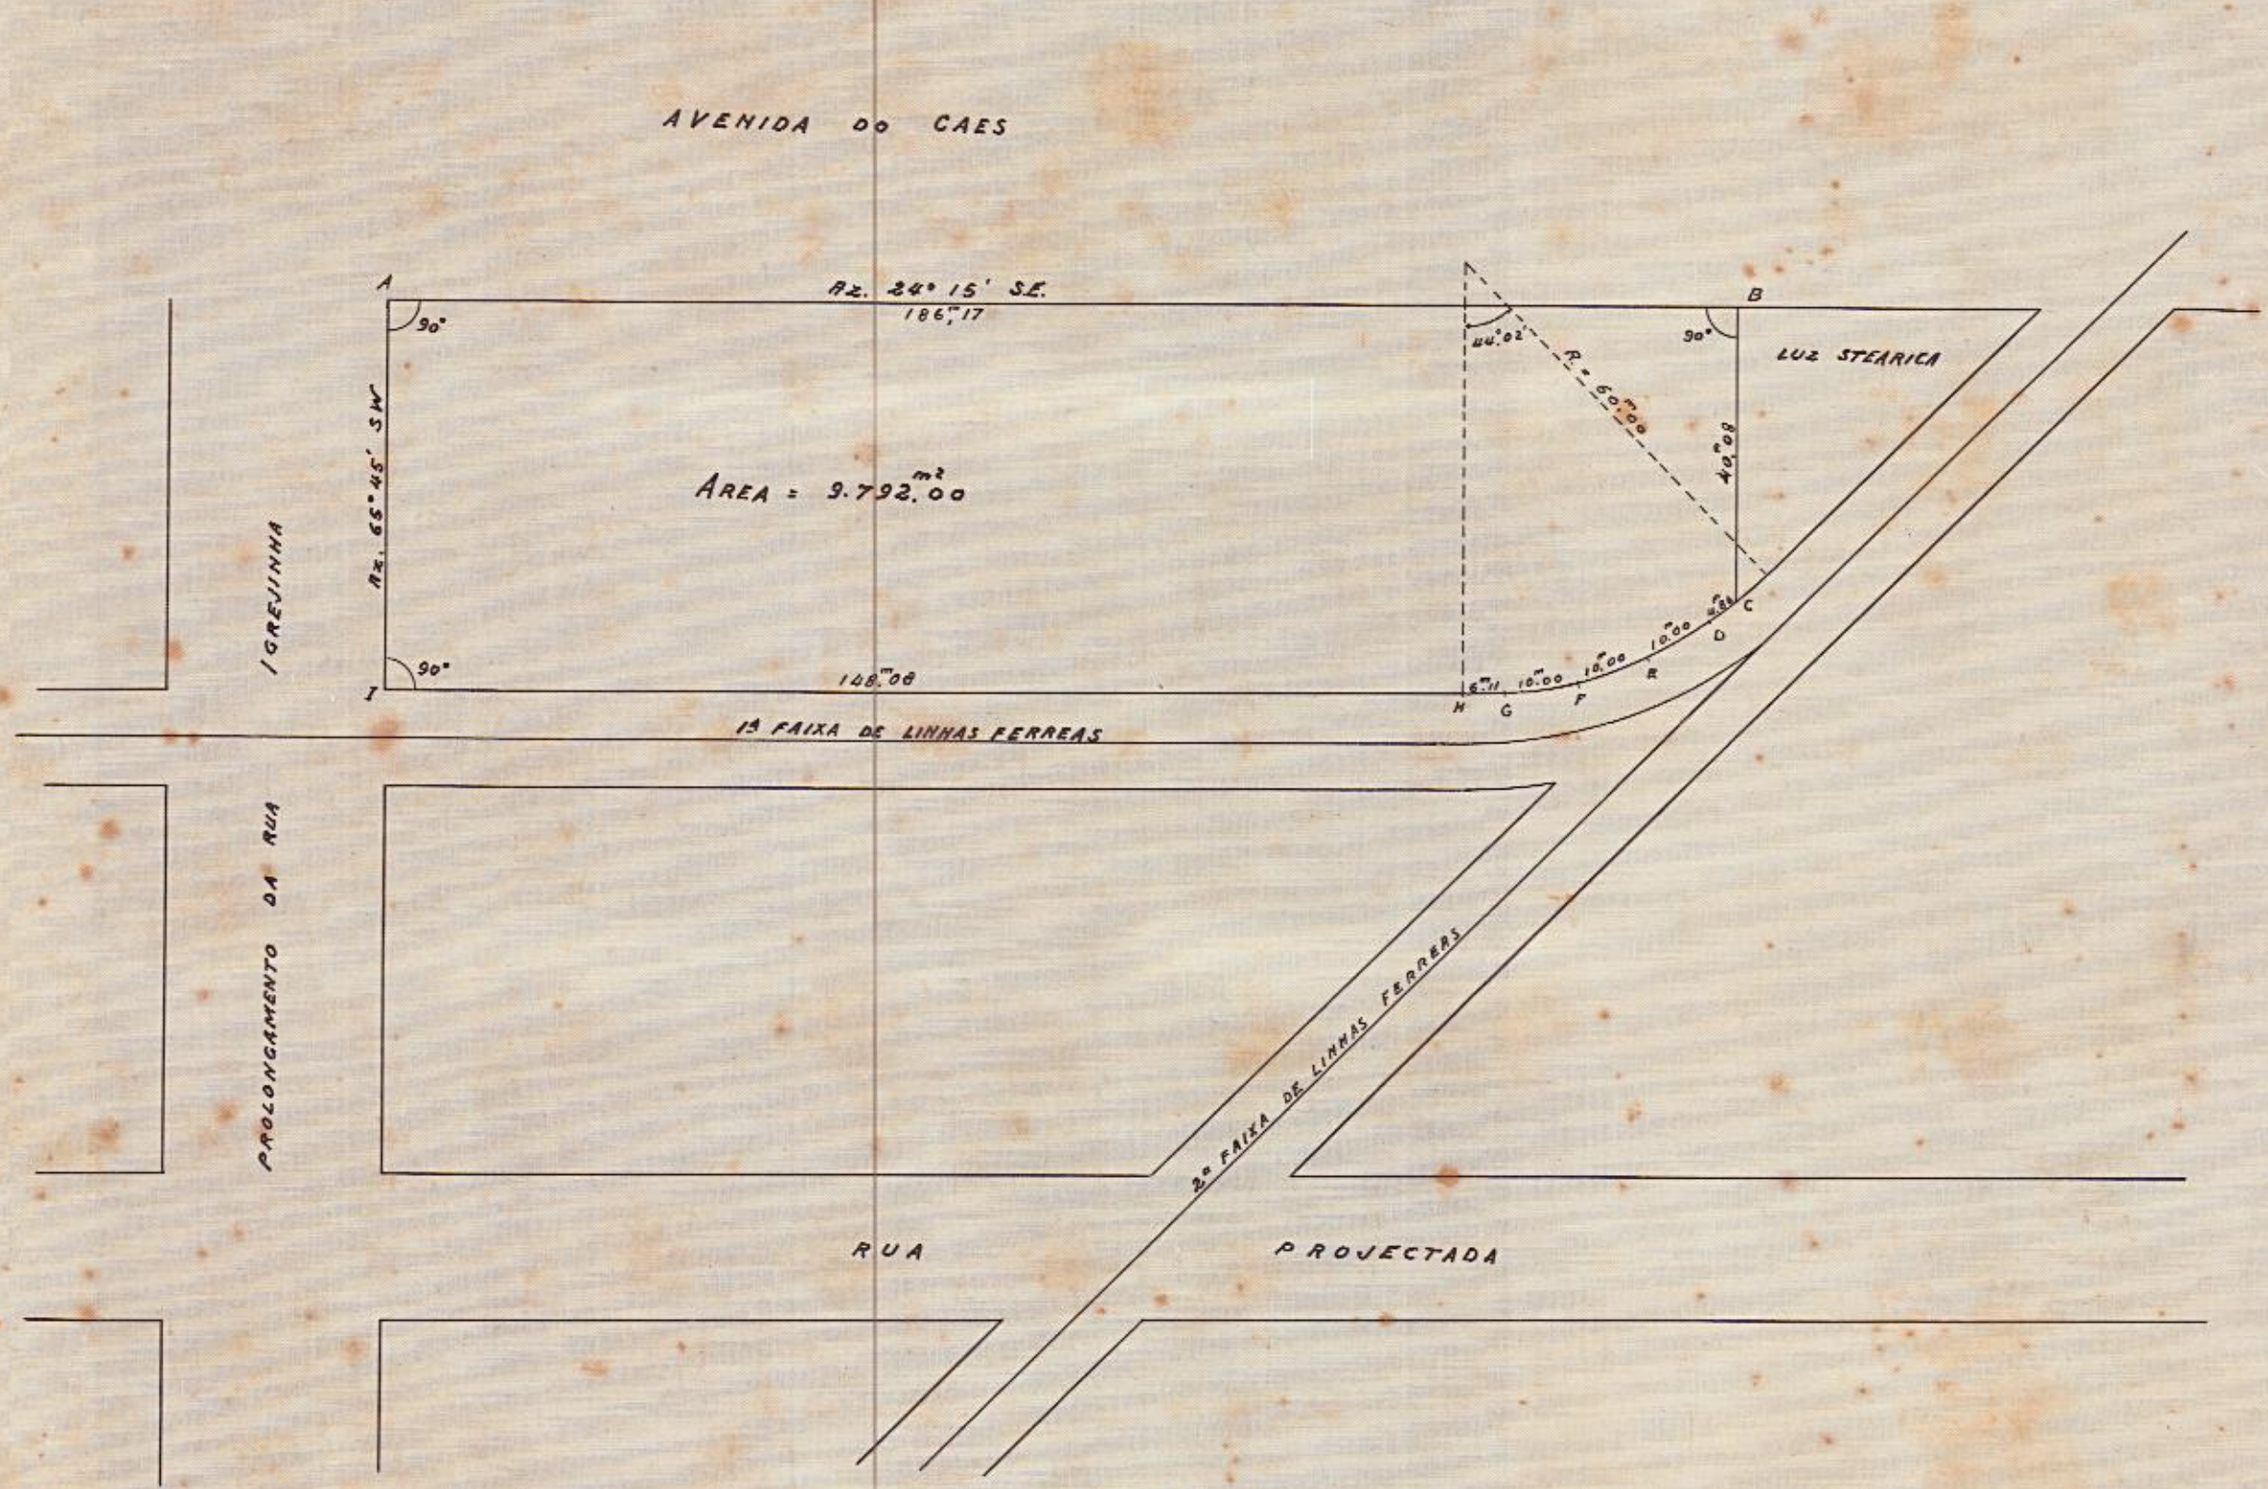

THEZOURO NACIONAL
DIRECTORIA DO DOMINIO DA UNIÃO
SUBDIRECTORIA DOS SERVIÇOS DE ENGENHARIA

Copia de uma planta que se acha no processo nº 64.250/36. 10-12-36
Paulo Marins Soares
Desenhista

VISTO EM 10-12-1936
Servindo de Subdirector

Rio de Janeiro 26 de Março de 1936
(A.)- Luiz Paulo do Amaral Pinto
Cond. 2ª classe

RIO, 25- 936
(A.)- M. XAVIER
DEZ. DE 2º