
PLANTA DE UMA PARTE DO ARSENAL DE MARINHA ENTRE O PORTÃO DAS OFFICINAS E A CARREIRA GRANDE

ESCALA 1:400

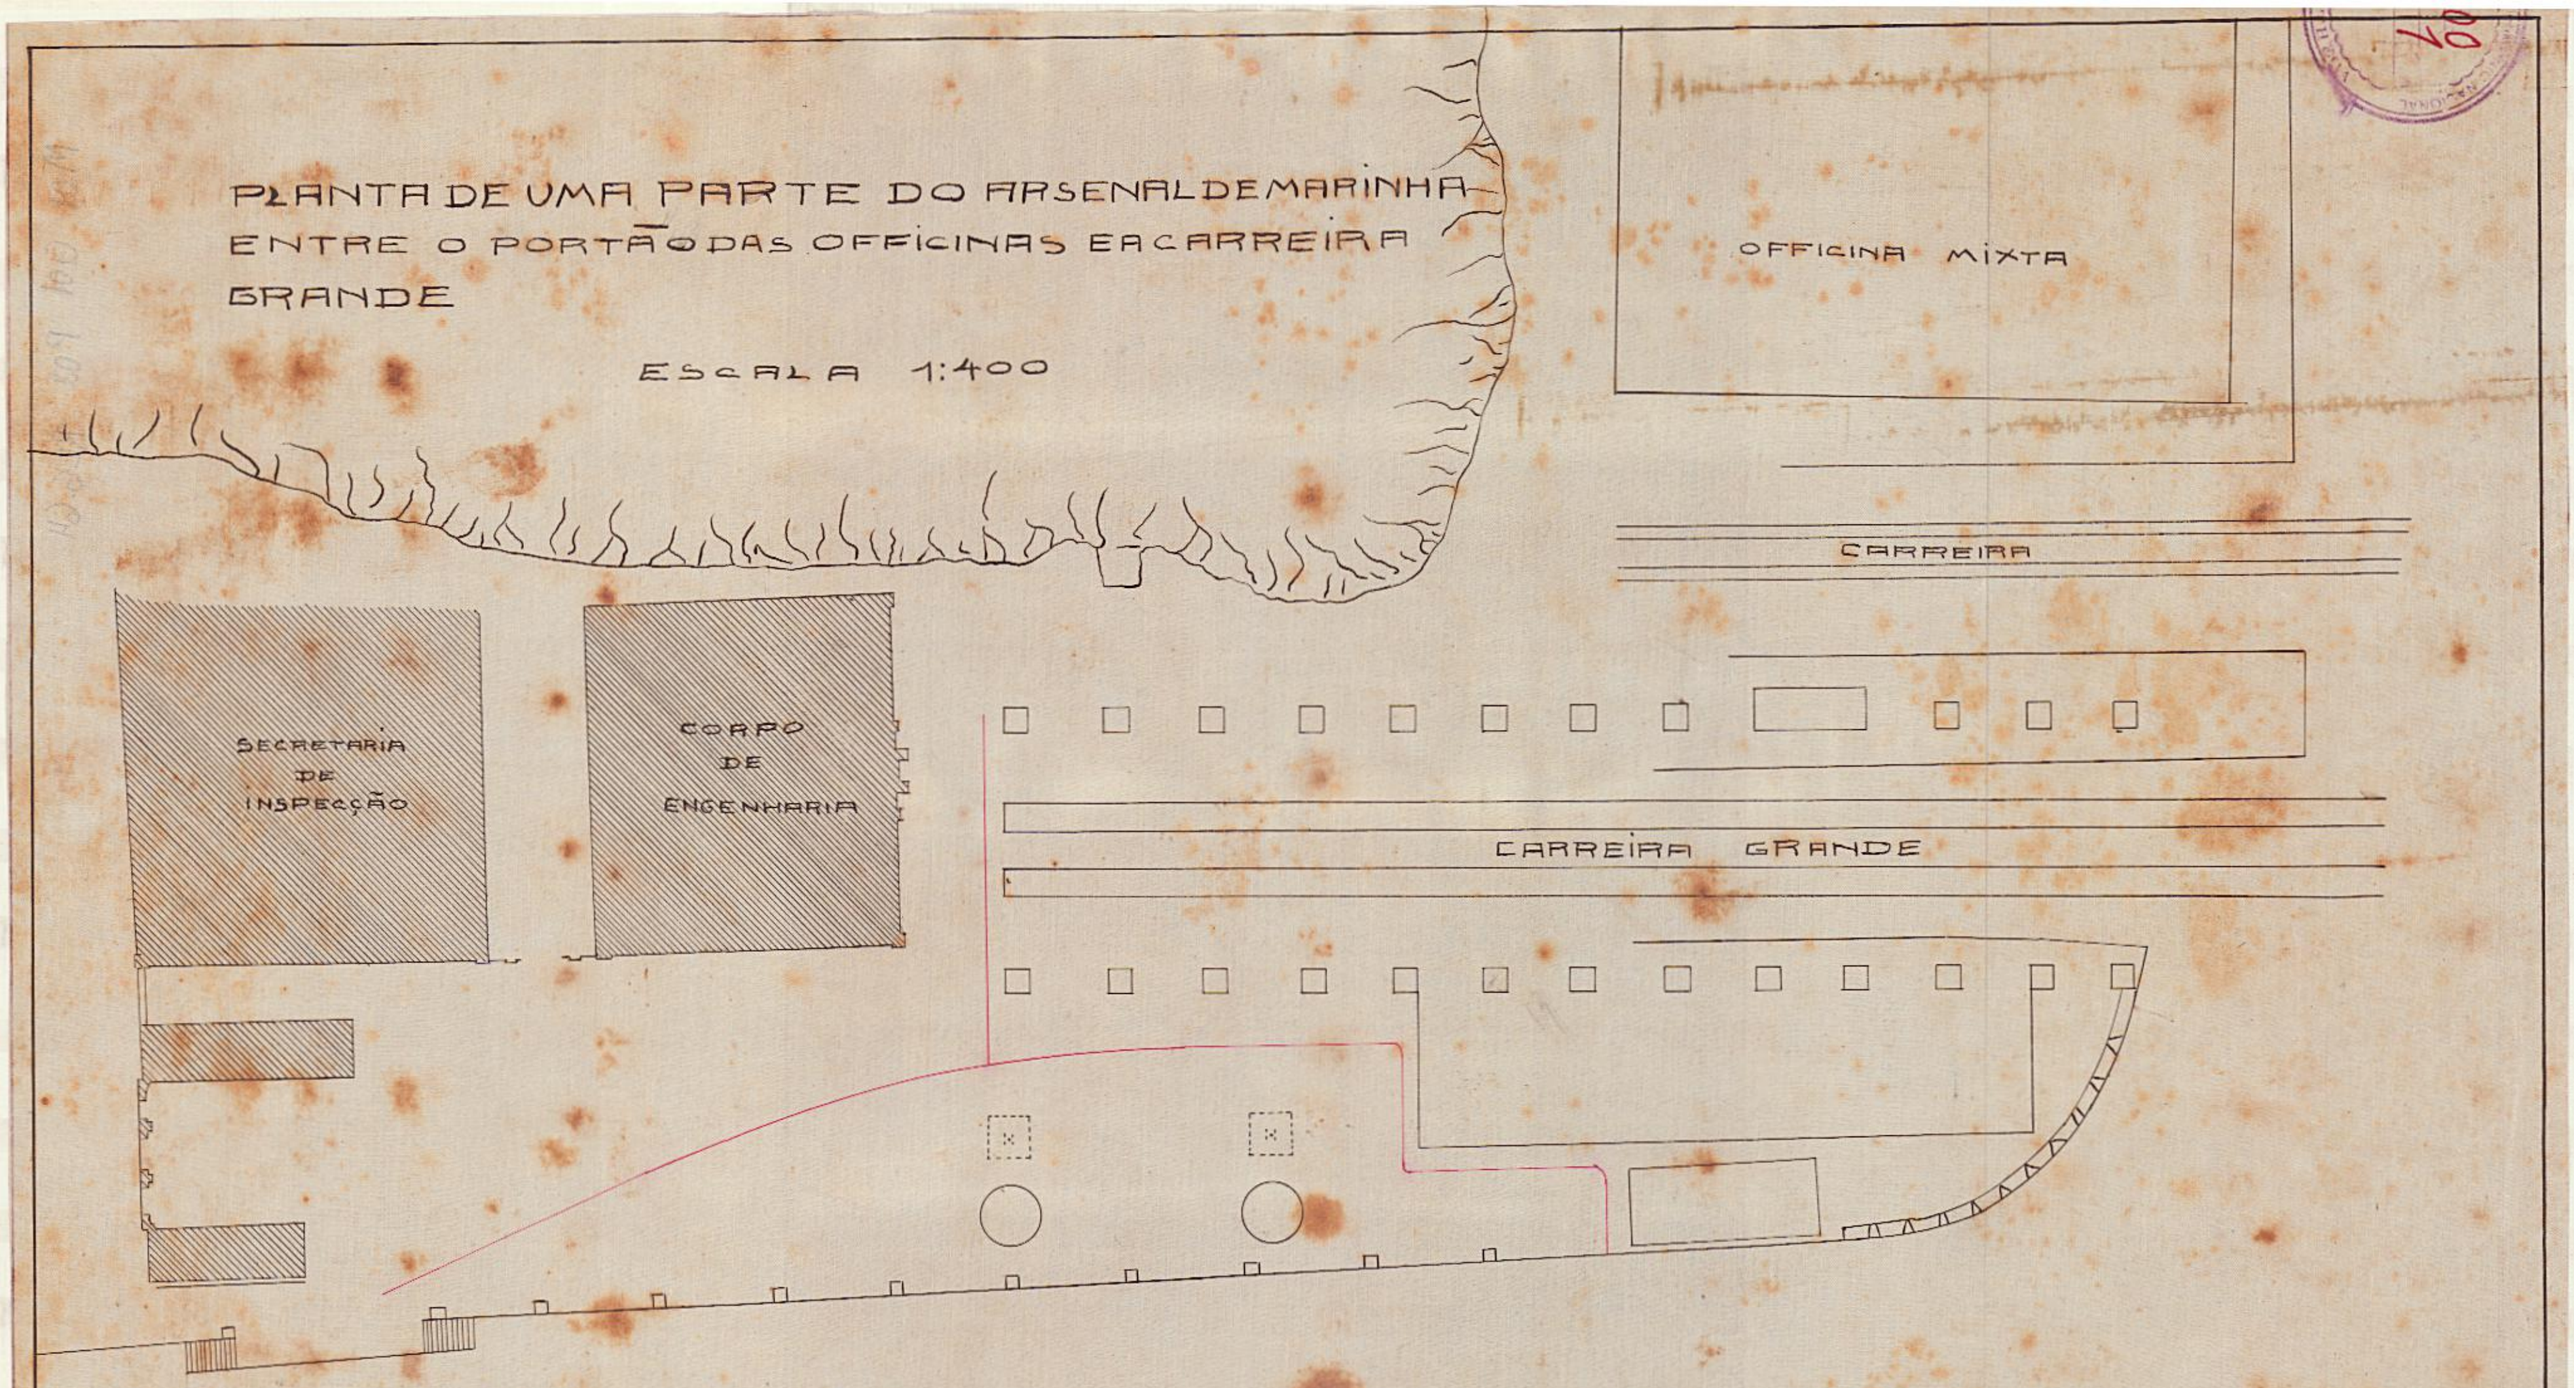

Planta enviada pelo inspector do Arsenal de Marinha contra almirante Augusto H Pereira conforme solicitação em officio Nº 47 de 23 de Fevereiro de 1921 pela Commissão de Cadastro e Tombamento dos Proprios Nacionaes.

THEZOURO NACIONAL
DIRECTORIA DO DOMINIO DA UNIÃO
SUBDIRECTORIA DOS SERVIÇOS DE ENGENHARIA
MAPPOTHECA
PLANTA Nº 200
ARMAR'O Nº 1 TUBO Nº 8
REGISTRO-LIVRO Nº 1-DF FLS. Nº 12
25/9/1928 O Encarregado

TELA 18 – ARMº 1

Copiada por C. Cordeiro
Dezenhista da Commissão