Planta do terreno de accrescido de marinha, situado nesta Capital, na Avenida Beira-Mar, cujo dominio util pertence a F. Passos & C.ia

Escala 1/200.

Vertices	Angulos	Rumos	Distancias	COORDENADAS PARCIAES						COORDENADAS ACCUMULADAS	
				ABSCISSAS			ORDENADAS			ABSCISSAS	ORDENADAS
				Immediatas	Comp.ºº	Compensadas	Immediatas	Comp.ºº	Compensadas		
1	0°00									0.000	0.000
		36°30 NE	26.39	+ 15.697	- 0.006	+ 15.691	+ 21.211	0.001	+ 21.210		
2	269°57									+ 15.691	+ 21.210
		53°33 SE	40.93	+ 32.923	- 0.009	+ 32.914	- 24.317	0.001	- 24.318		
3	270°12									+ 48.605	- 3.108
		36°39 SW	18.04	- 10.768	- 0.004	- 10.772	- 14.474	0.000	- 14.474		
4	258°17									+ 37.833	- 17.582
		65°04 NW	41.71	- 37.822	- 0.011	- 37.833	+ 17.583	0.001	+ 17.582		
1	281°35									0.000	0.000
		36°31 NE									

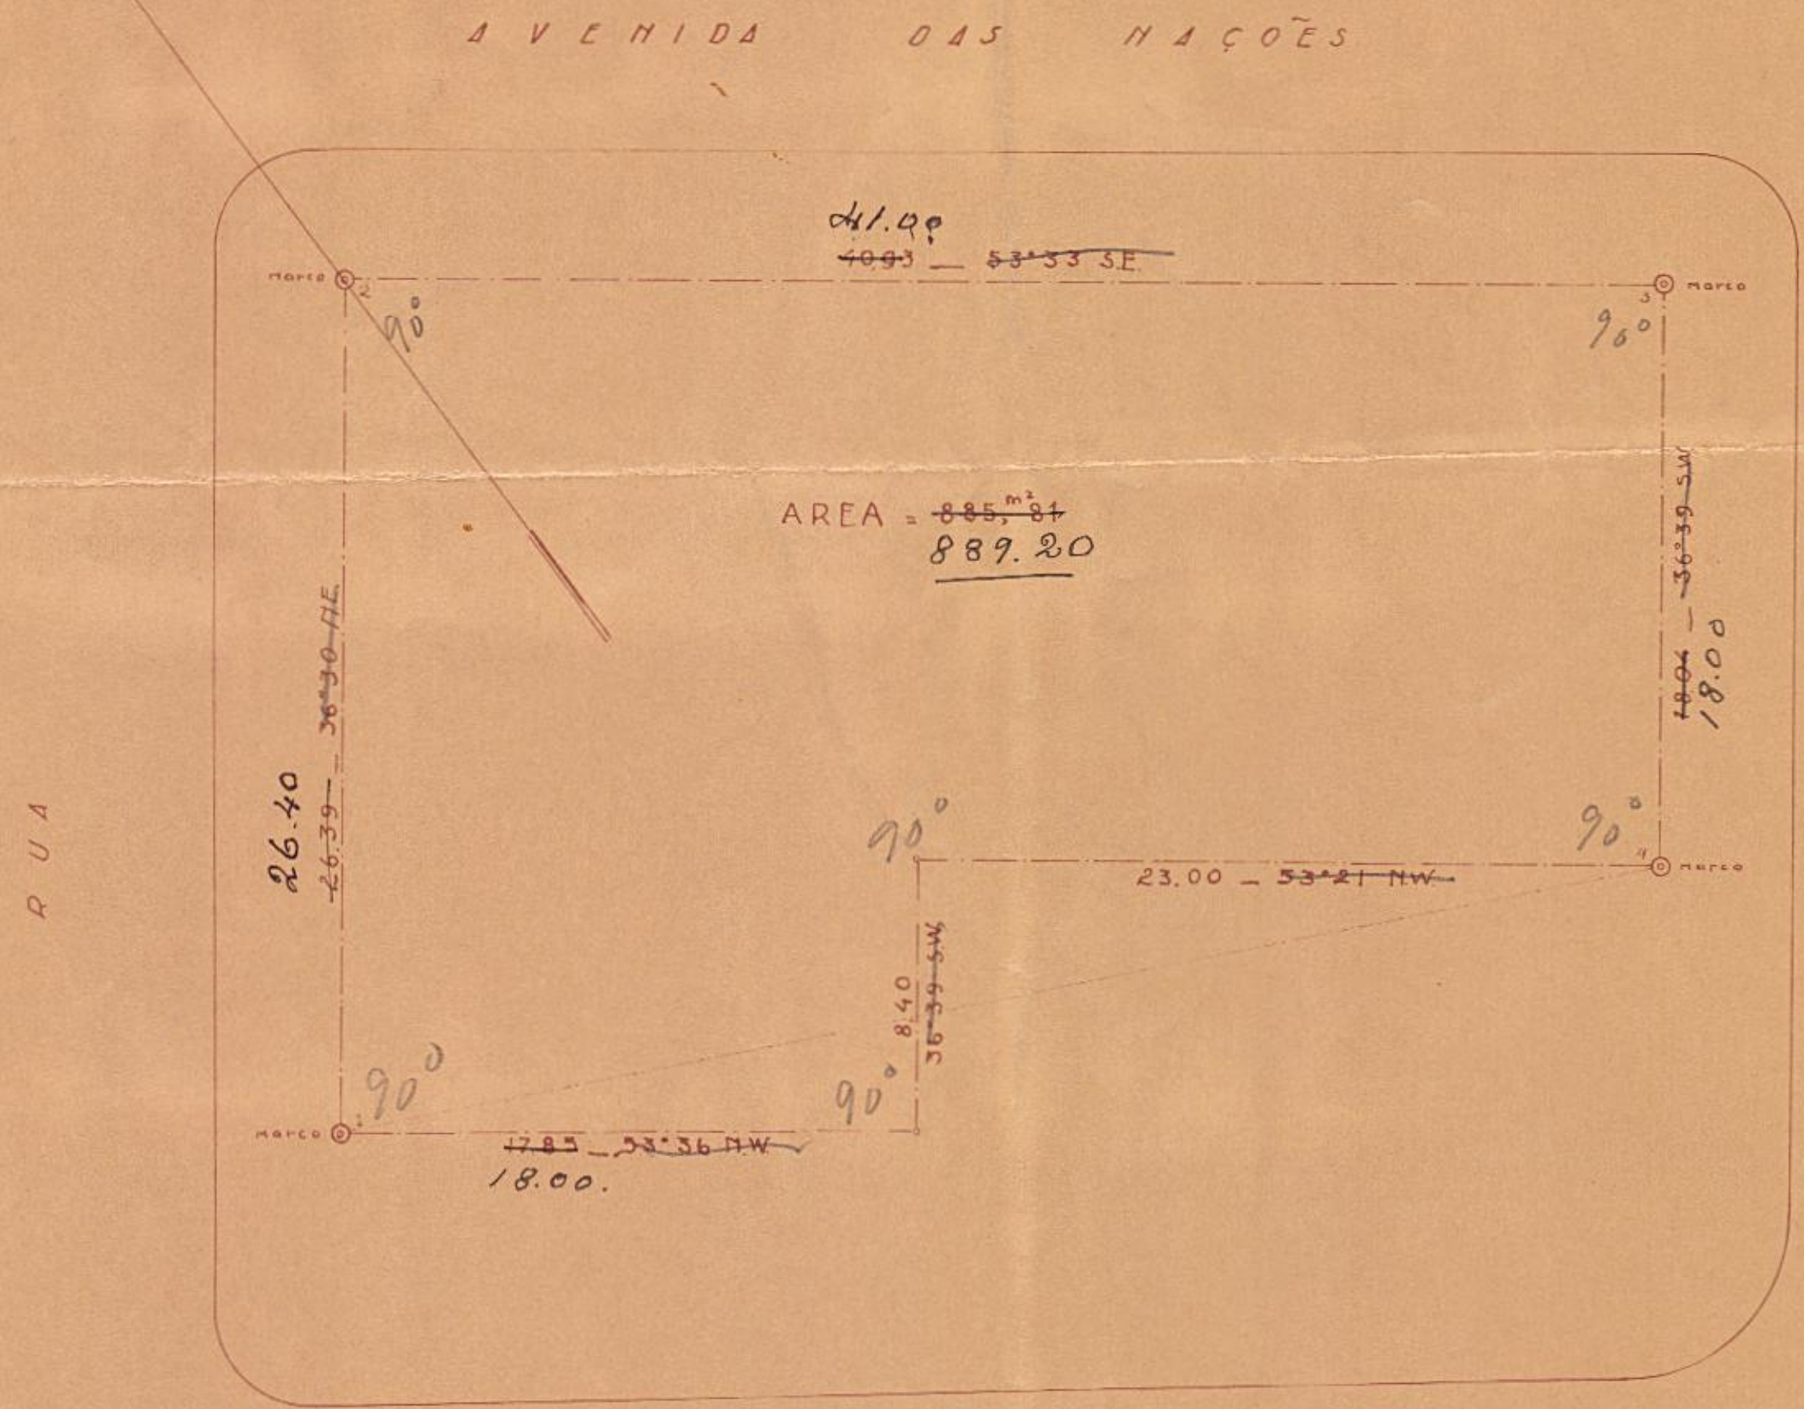

AVENIDA BEIRA MAR

VISTO

Subdirector int.º

Desenhado e copiado em 31 de Jan.º 1933
por Leopoldo de Carvalho Ribeiro

Levantamento executado pelo Cond. Technico
Jorge Bastos