PLANTA Nº 2567 – ARMº 1
VEG. 17 – TUBO 51 – ARMº 1

861

861

Planta do predio Nº 151
á
Rua Sº Bernardo de Vasconcellos

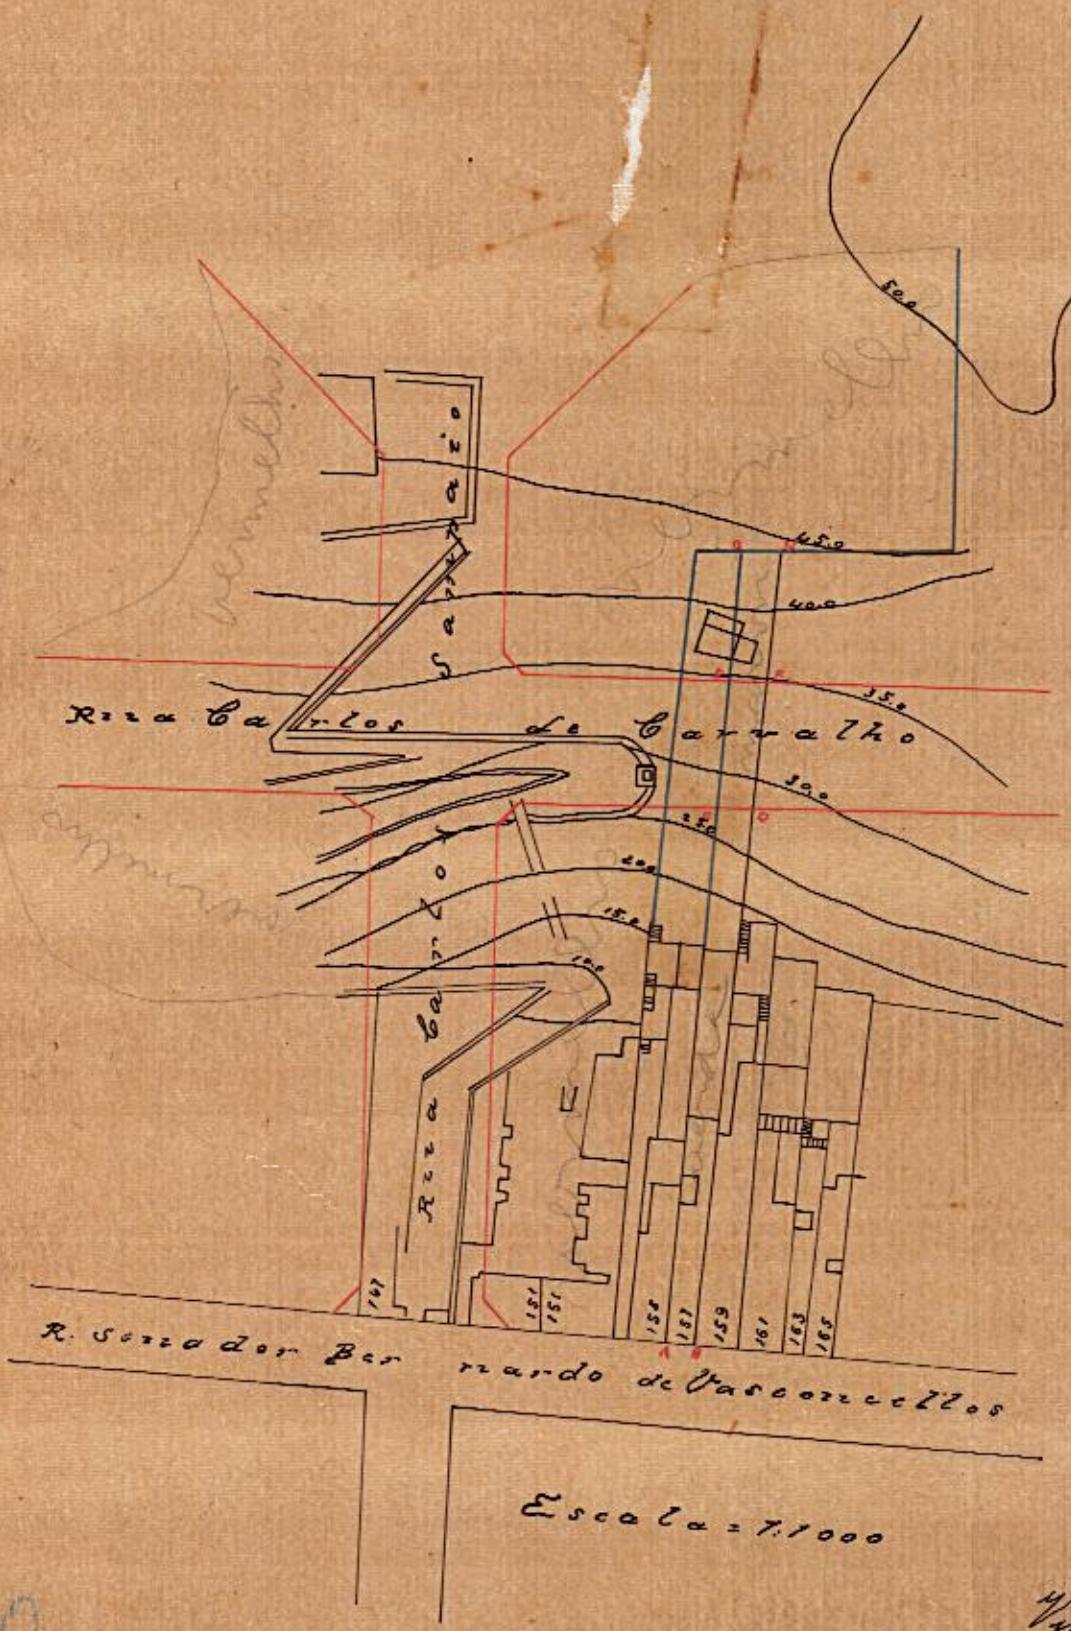
Rua Carlos de Carralho
Rua Carlos de Carralho
R. Serpa
R. Serpa
R. Serpa