Nº 409 - ARMº 4.
TELA 6 - TUBO 21 - ARMº 1.

P. 1745 DU
L. 1 - F. 54 / 33

DIRECTORIA DO DOMINIO DA UNIÃO

SUBDIRECTORIA DOS SERVIÇOS DE ENGENHARIA.

Planta de edificios da Alfandega do Rio de Janeiro

ADMINISTRAÇÃO E DEPENDENCIAS.

— ESCALA 1/1000 —

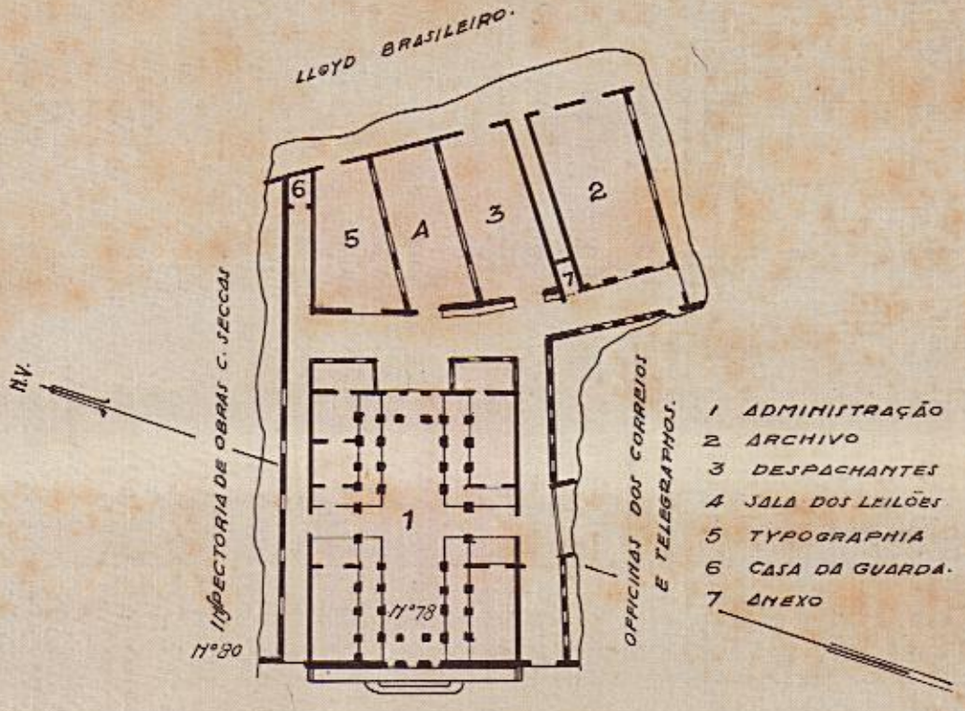

20.6.83

COPIA.

P. Ferreira Monteiro
desenhista.