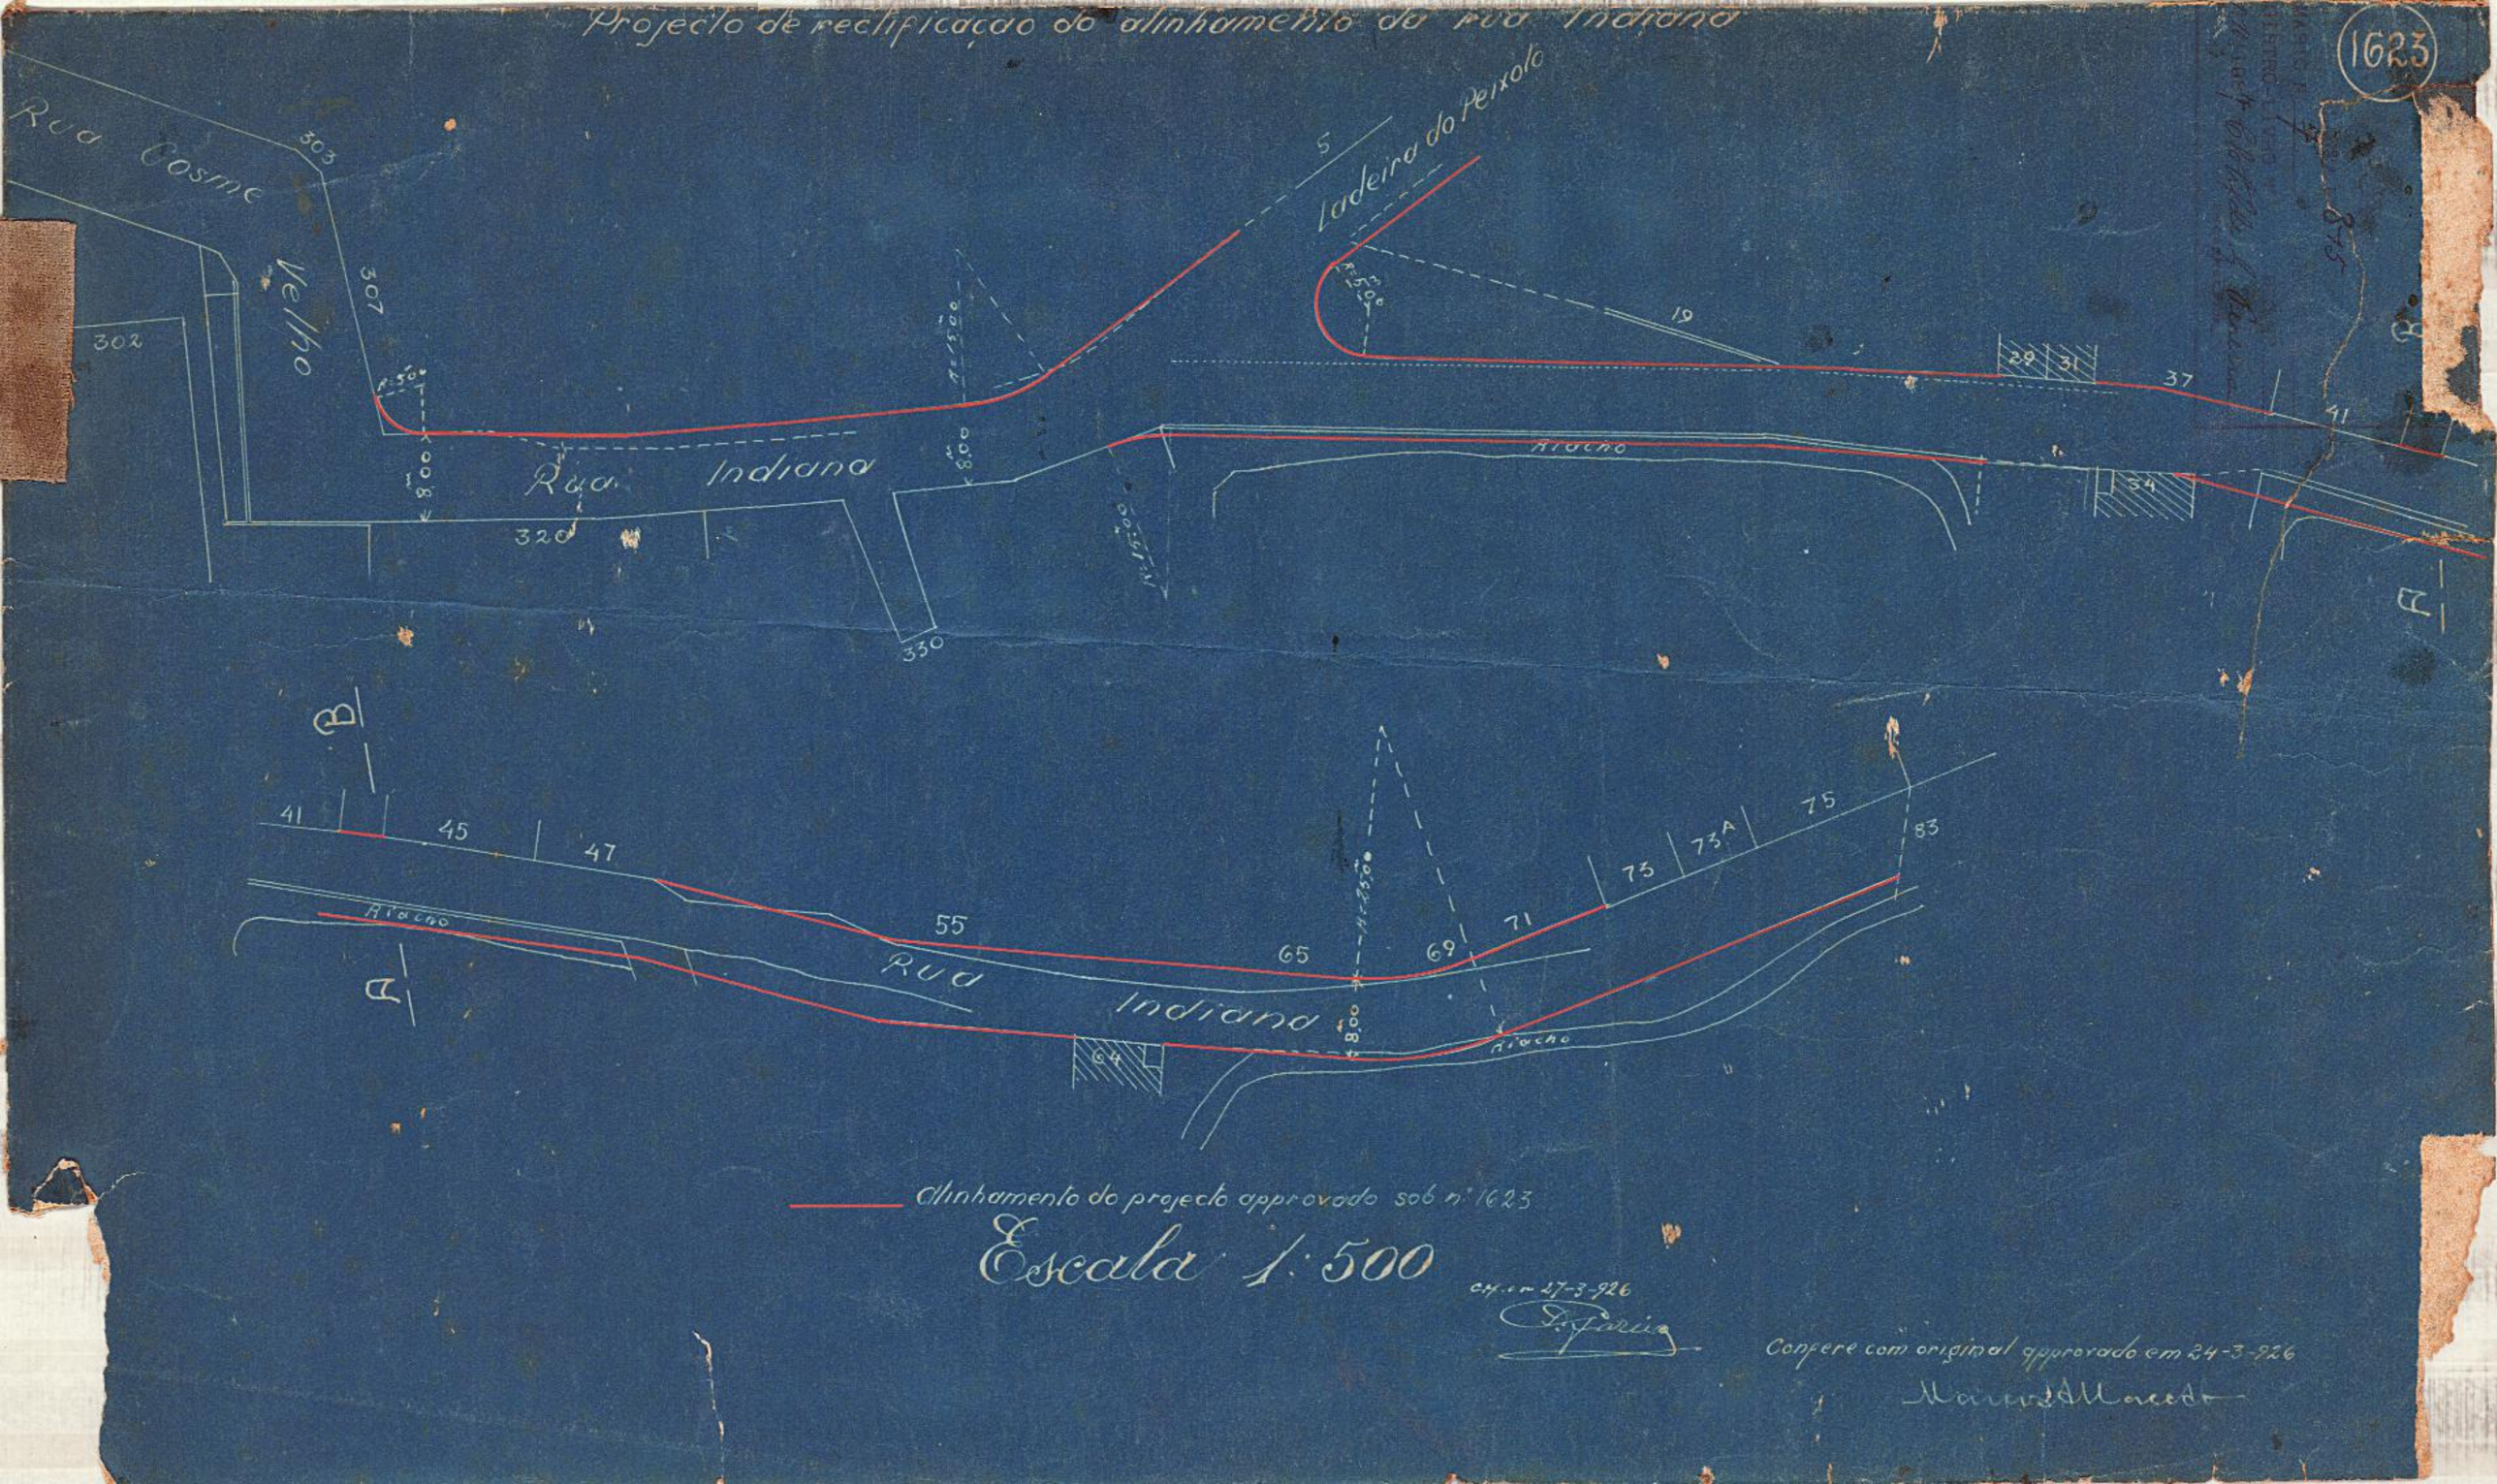
Projecto de rectificação do alinhamento da rua Indiana
1623
Rua Cosme Velho
Ladeira do Peixoto
Rua Indiana
Riacho
303
307
302
320
330
5
19
29
31
37
41
34
41
45
47
55
65
69
71
73
73A
75
83
64
8,00
Alinhamento do projecto approvado sob nº 1623
Escala 1:500
Confere com original approvado em 24-3-926