DIRECTORIA DO PATRIMONIO NACIONAL.

Planta do predio e terreno do Albergue da Bôa Vontade na Praça da Harmonia. - (CAES DO PORTO).

Esc.-1:500.

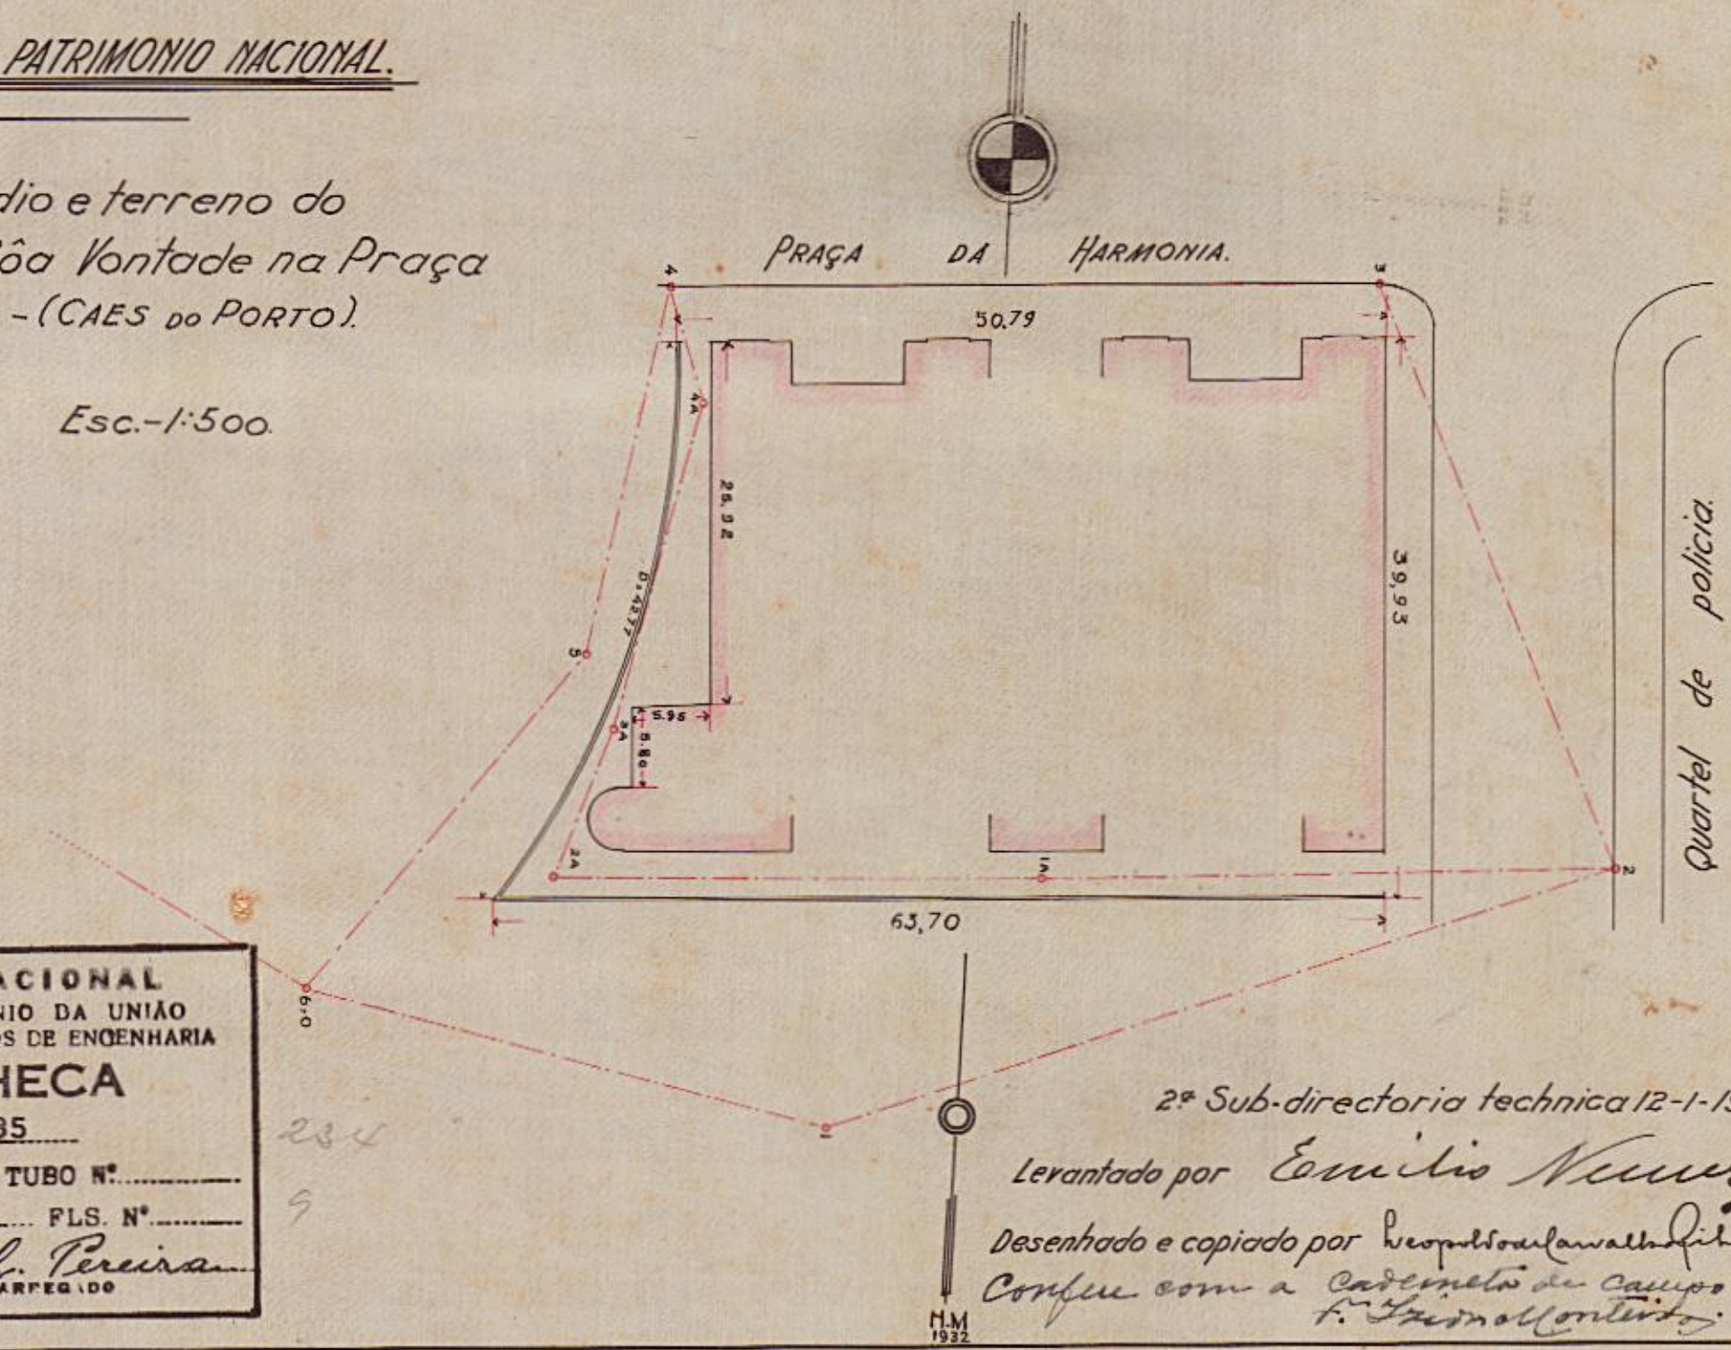

THEZOURO NACIONAL
DIRECTORIA DO DOMINIO DA UNIÃO
SUBDIRECTORIA DOS SERVIÇOS DE ENGENHARIA
MAPPOTHECA
PLANTA Nº 735
ARMARIO Nº 1 TUBO Nº
REGISTRO-LIVRO Nº FLS. Nº
78/11/1988. Clotilde G. Pereira
ENCARREGADO

2ª Sub-directoria technica 12-1-1933.

Levantado por Emilio Nunes

Desenhado e copiado por Leopoldo de Carvalho Ribeiro

Confere com a cadeneta de campo.
F. Izidro Monteiro

TELA 27 — TUBO 13 — ARMº 1