234

5

E. F. CENTRAL DO BRAZIL

5ª DIVISÃO

Visto, 29.12.22

N. 124/920

COMMISSÃO DO CADASTRO E TOMBAMENTO DOS PROPRIOS NACIONAES — Ministerio da Fazenda

PLANTA DE DESAPROPRIAÇÃO

DAS PROPRIEDADES SITAS A —

Rua Dr. Manoel Victorino necessarias a E.F.C.B.

Visto em 12 Junho 1920
(a) Carlos Euler

— EM

Engenho de Dentro

ESCALA: 1:500

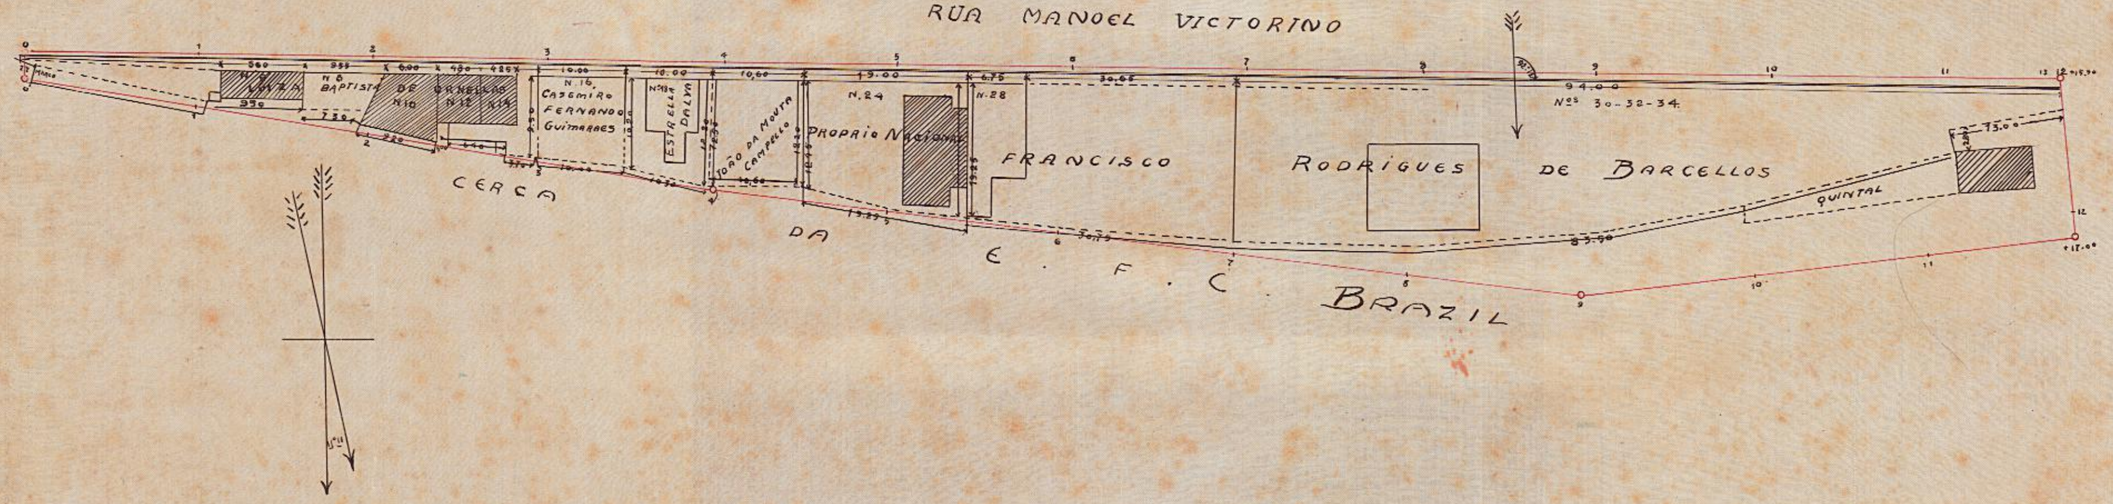

Secção Technica 10 Junho 1920
(a) Mercedes Astr
AJUDANTE TECHNICO

2167 - ARM 1
TELA 10 - TUBO 35 - ARM 1

Copia conforme do Floriano Peixoto de Faria
Rio 6-12-1922

5ª Divisão - 2ª Sub. Secção
Rio 8/6/920
(a) Eduardo Tellis Ferreira

19º Distrito