337
4

DIRECTORIA DO PATRIMONIO NACIONAL

PLANTA DO TERRENO SITUADO Á RUA SANTO CHRISTO DOS MILAGRES Nos 70/74

ESCALA 1:500

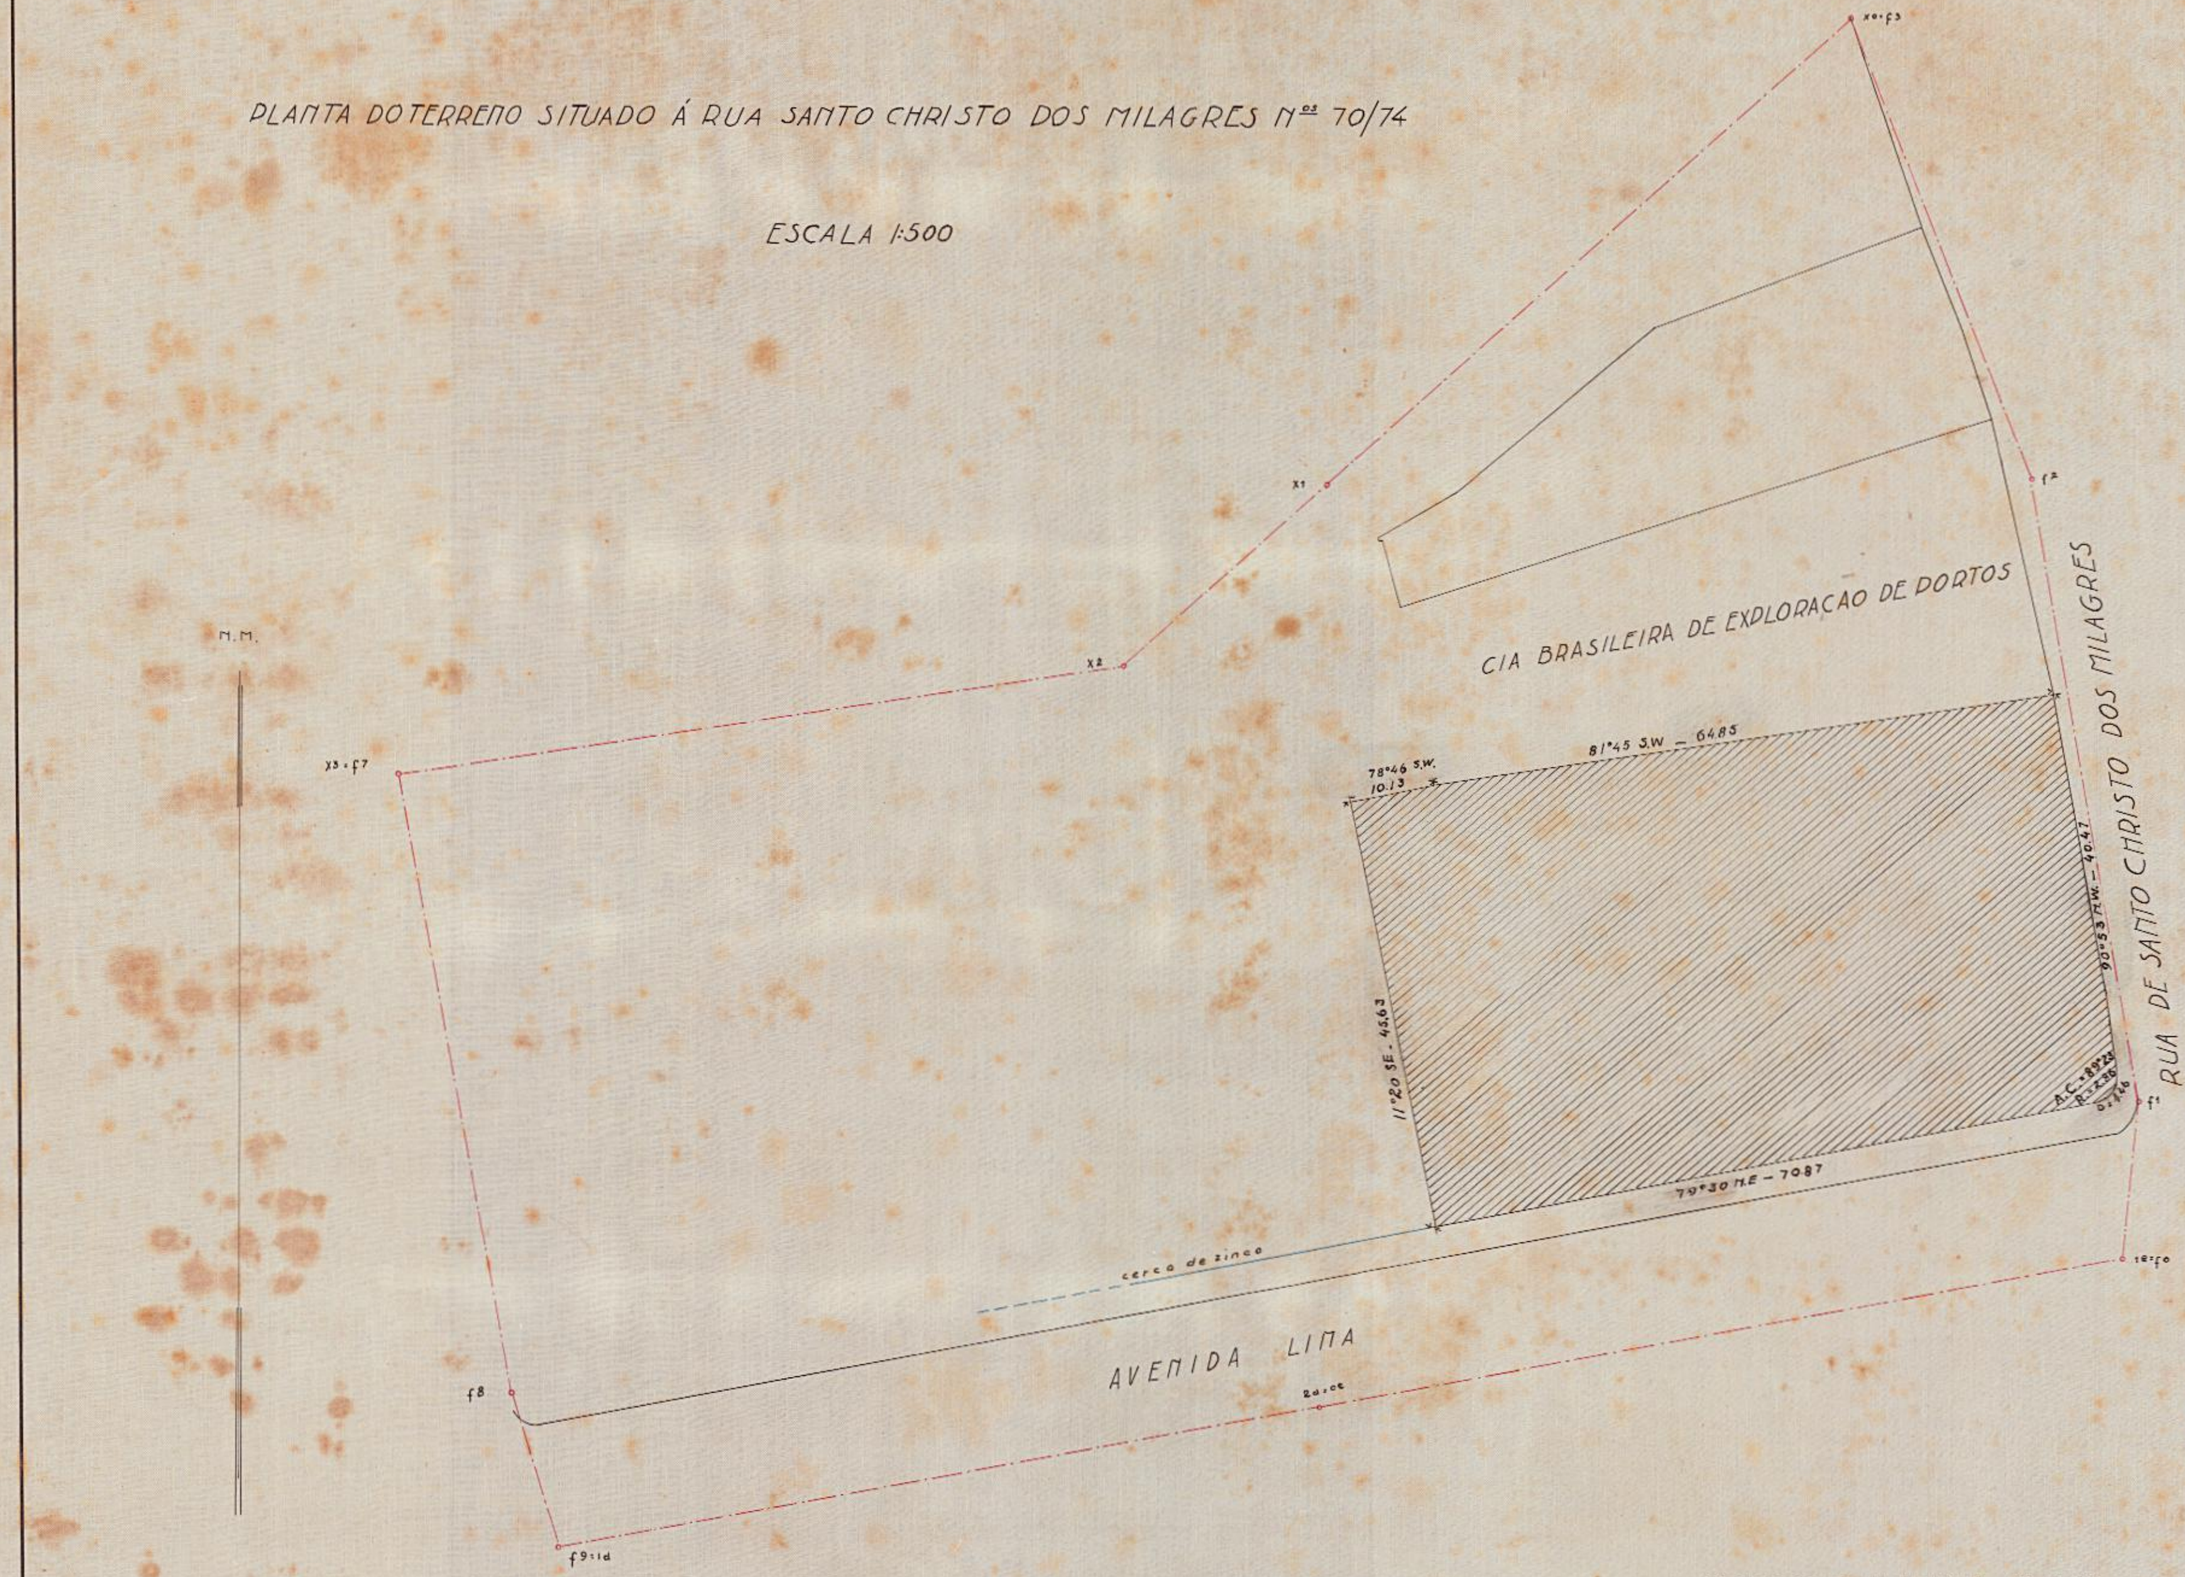

2ª SUBDIRECTORIA TECHNICA 23-11-932

LEVANTADO POR

DESENHADO E COPIADO POR

2209-ARM-1
TELA 7-TUBO 37-ARM-1