Processo nº 148

PLANTA Nº 2363 – ARMº 1
VEG. 8 – TUBO 43 – ARMº 1

26-D


26º

424

1328

# Projecto de alinhamento no encontro das ruas Miguel Lemos, Xavier da Silveira e prolongamento da rua 4 de Setembro

Visto. Octavio de Carvalho
13/2/1920
Approvo Aviso 33-2-920

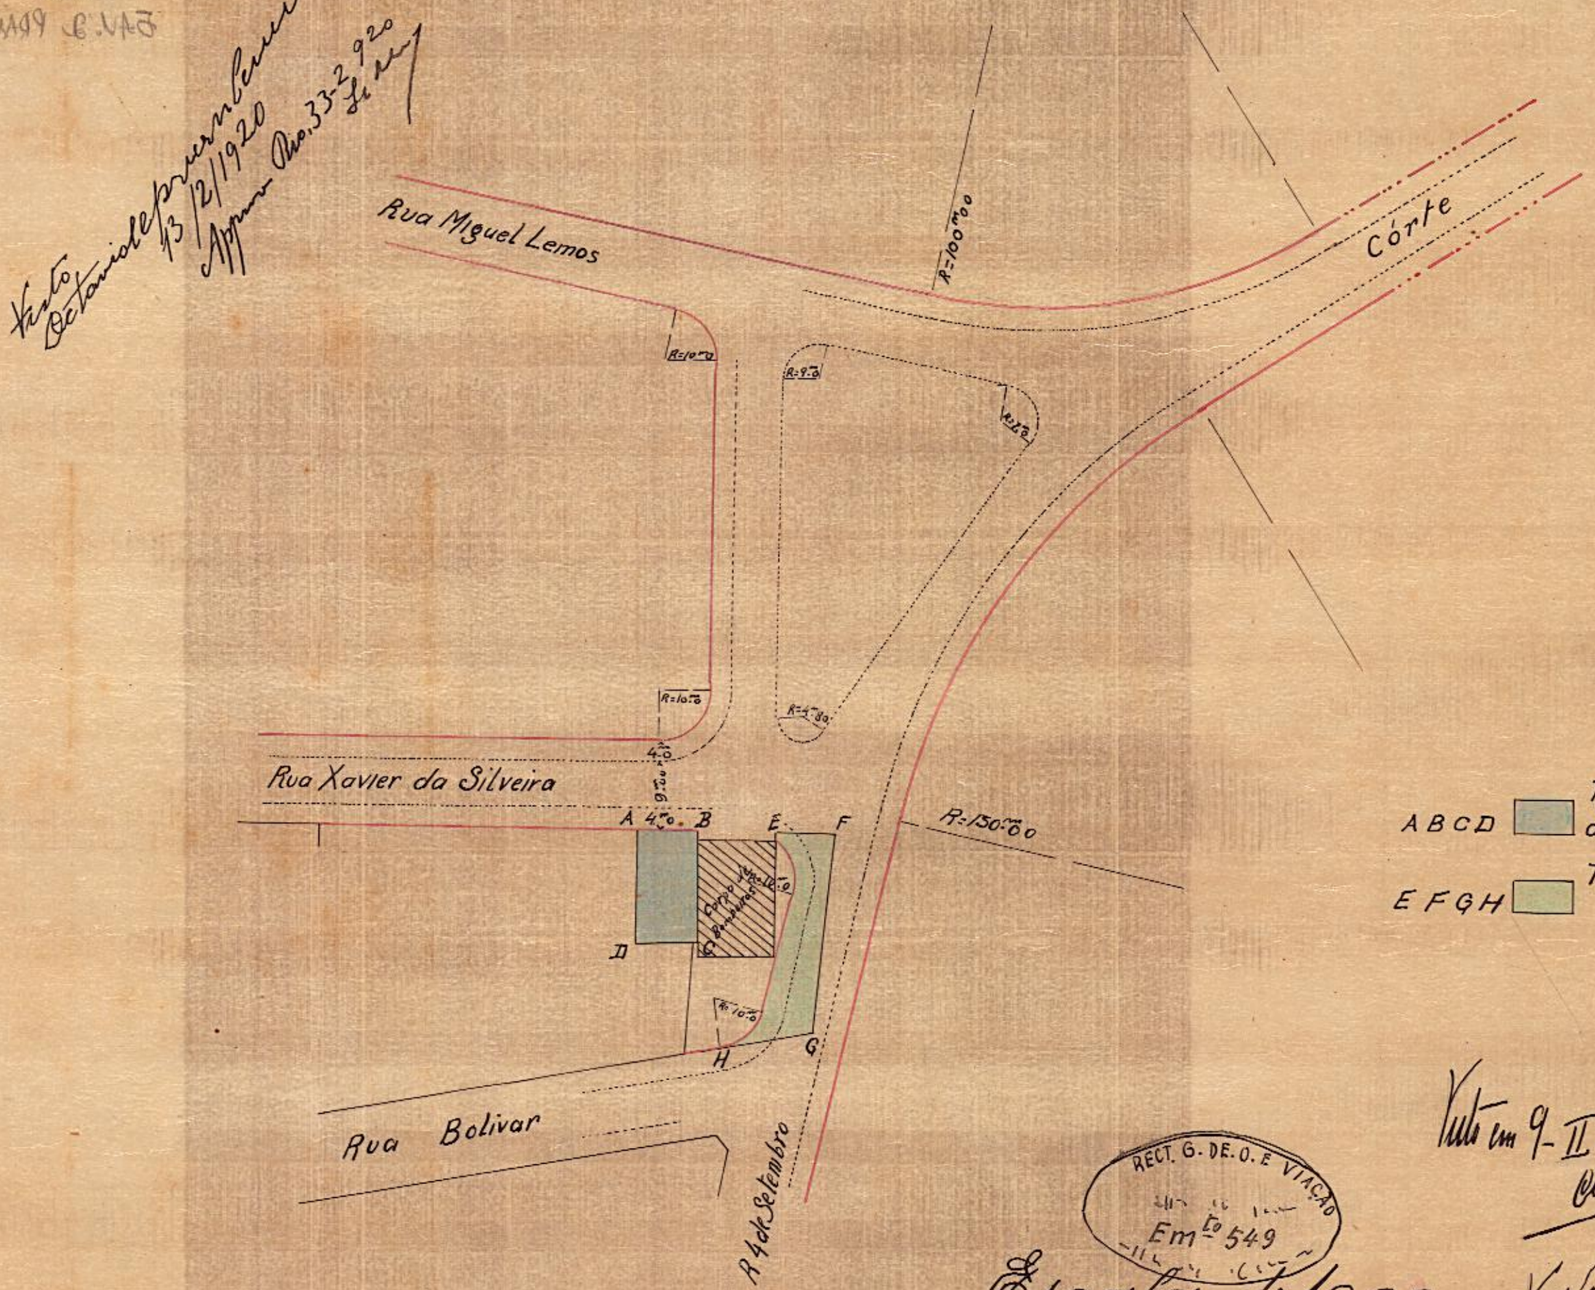


A B C D — Terreno cedido por D. Rosa Leopoldina Guimarães ao Corpo de Bombeiros.

E F G H — Terreno cedido pelo Corpo de Bombeiros.

RECT. G. DE O. E VIAÇÃO
Emp 549

Escala 1:1000

Visto em 9-II-20

Visto

Copiado em 9-2-920
por Octelbendes

Copia conforme de
Rio - 20-2-924