
PLANTA N.º 2365 – ARM.º 1
VEG. 10 – TUBO 43 – ARM.º 1

DELEGACIA G. DO IMPOSTO SOBRE A RENDA.

ESC 1:500

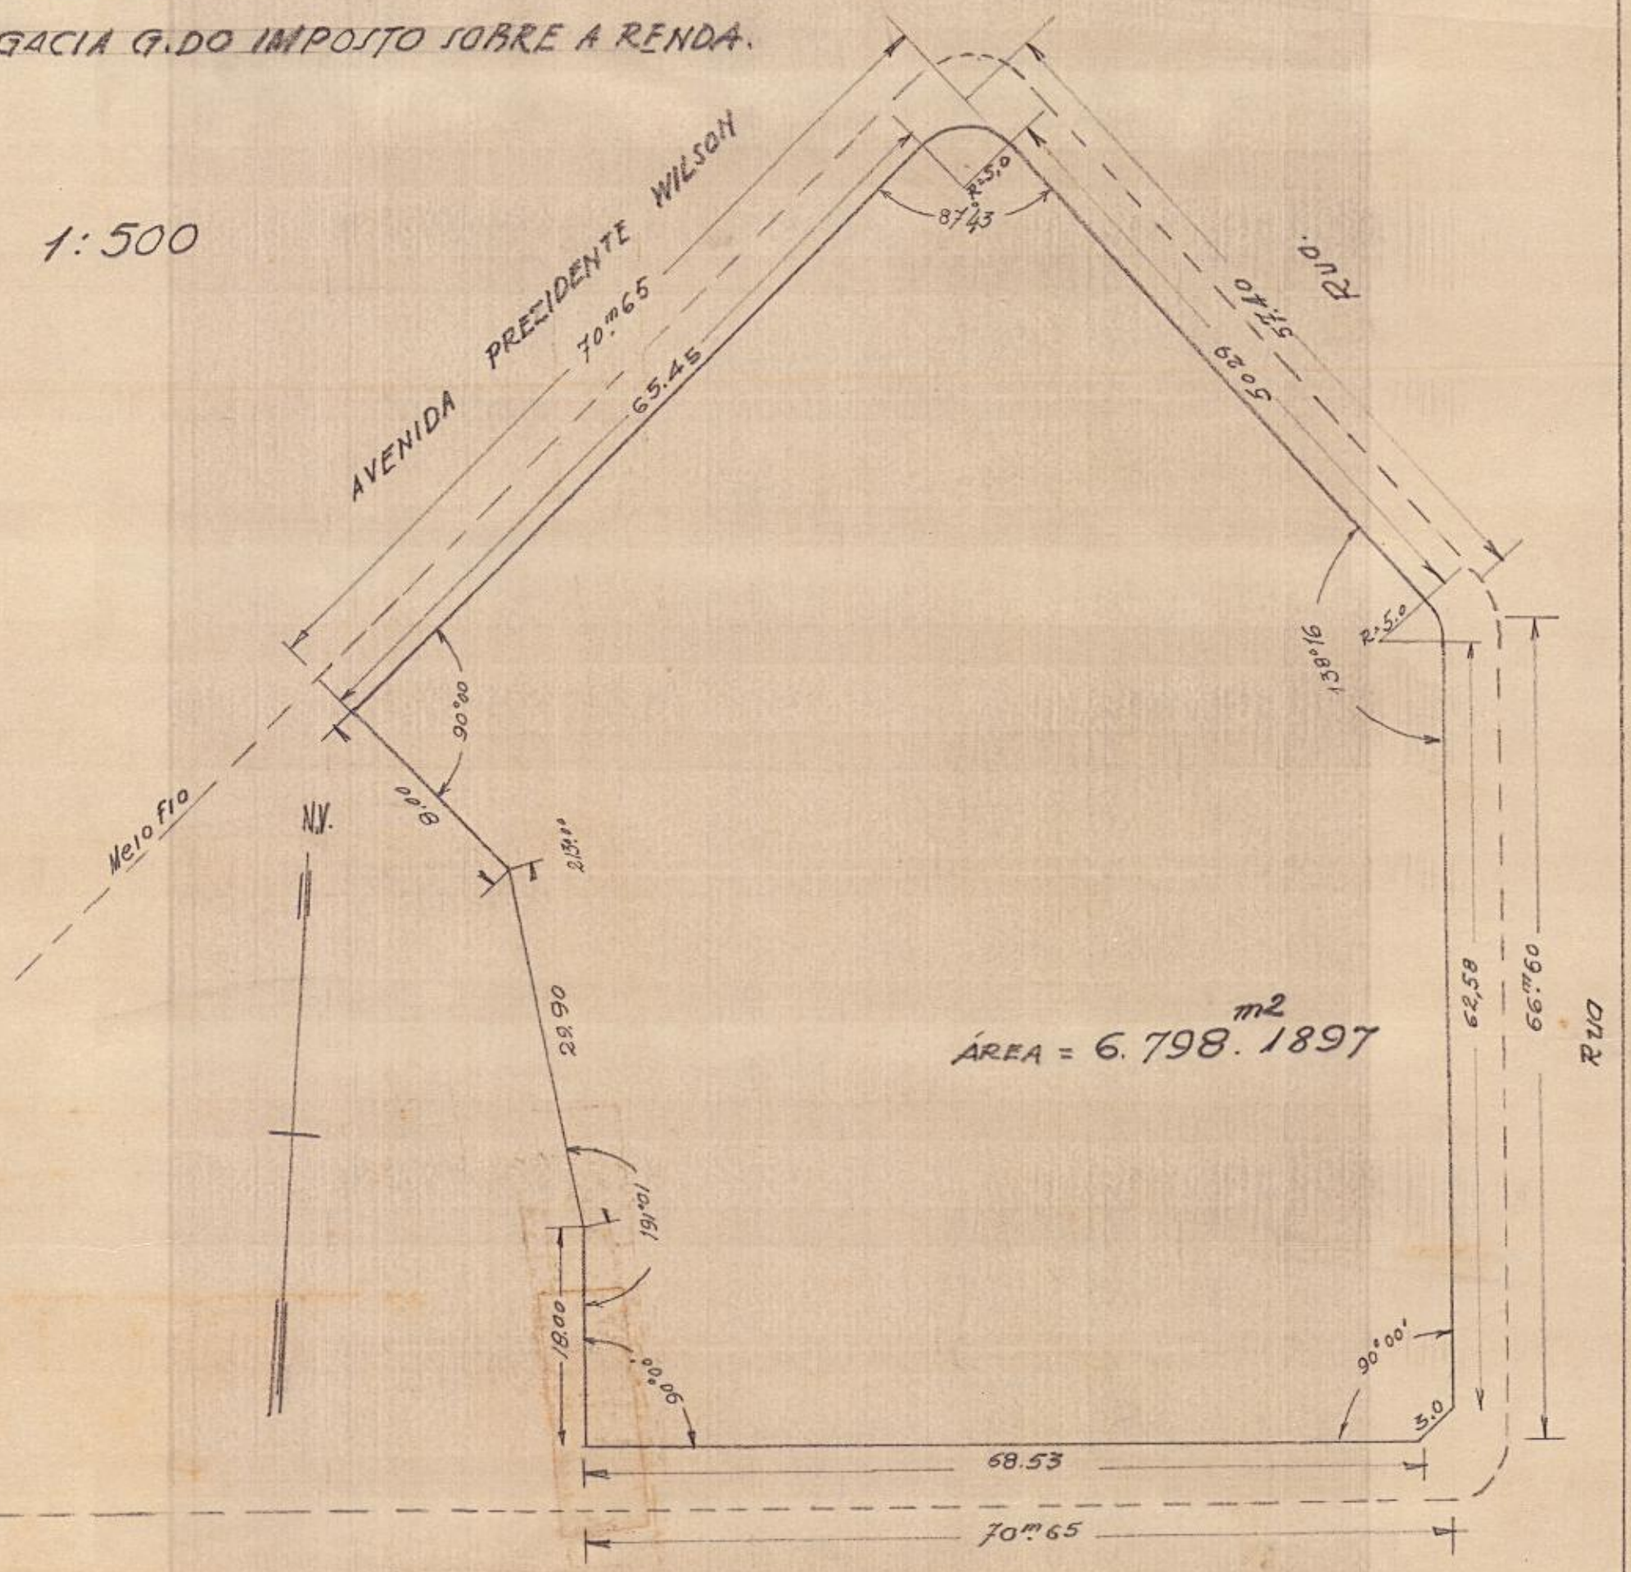


ÁREA = 6.798 m² 1897

Processo 51885/35. copiado em 9-8-937 J. Monteiro