PROJECTO DE EDIFICIO PARA A ADMINISTRAÇÃO DA ALFANDEGA DO RIO DE JANEIRO

AV. RODRIGUES ALVES, ESQUINA DA RUA X

THESOURO NACIONAL
MAPPOTHECA
PLANTA Nº 40
ARMAR O Nº 1 TUBO Nº 2
REGISTRO-LIVRO Nº 1-DF FLS. Nº 3V
ENCARREGADO

TELA 8 - ARMº 1

Visto - Em 28 - Out.º - 1922.

J.ᵐ Dutra da Fonseca

Director

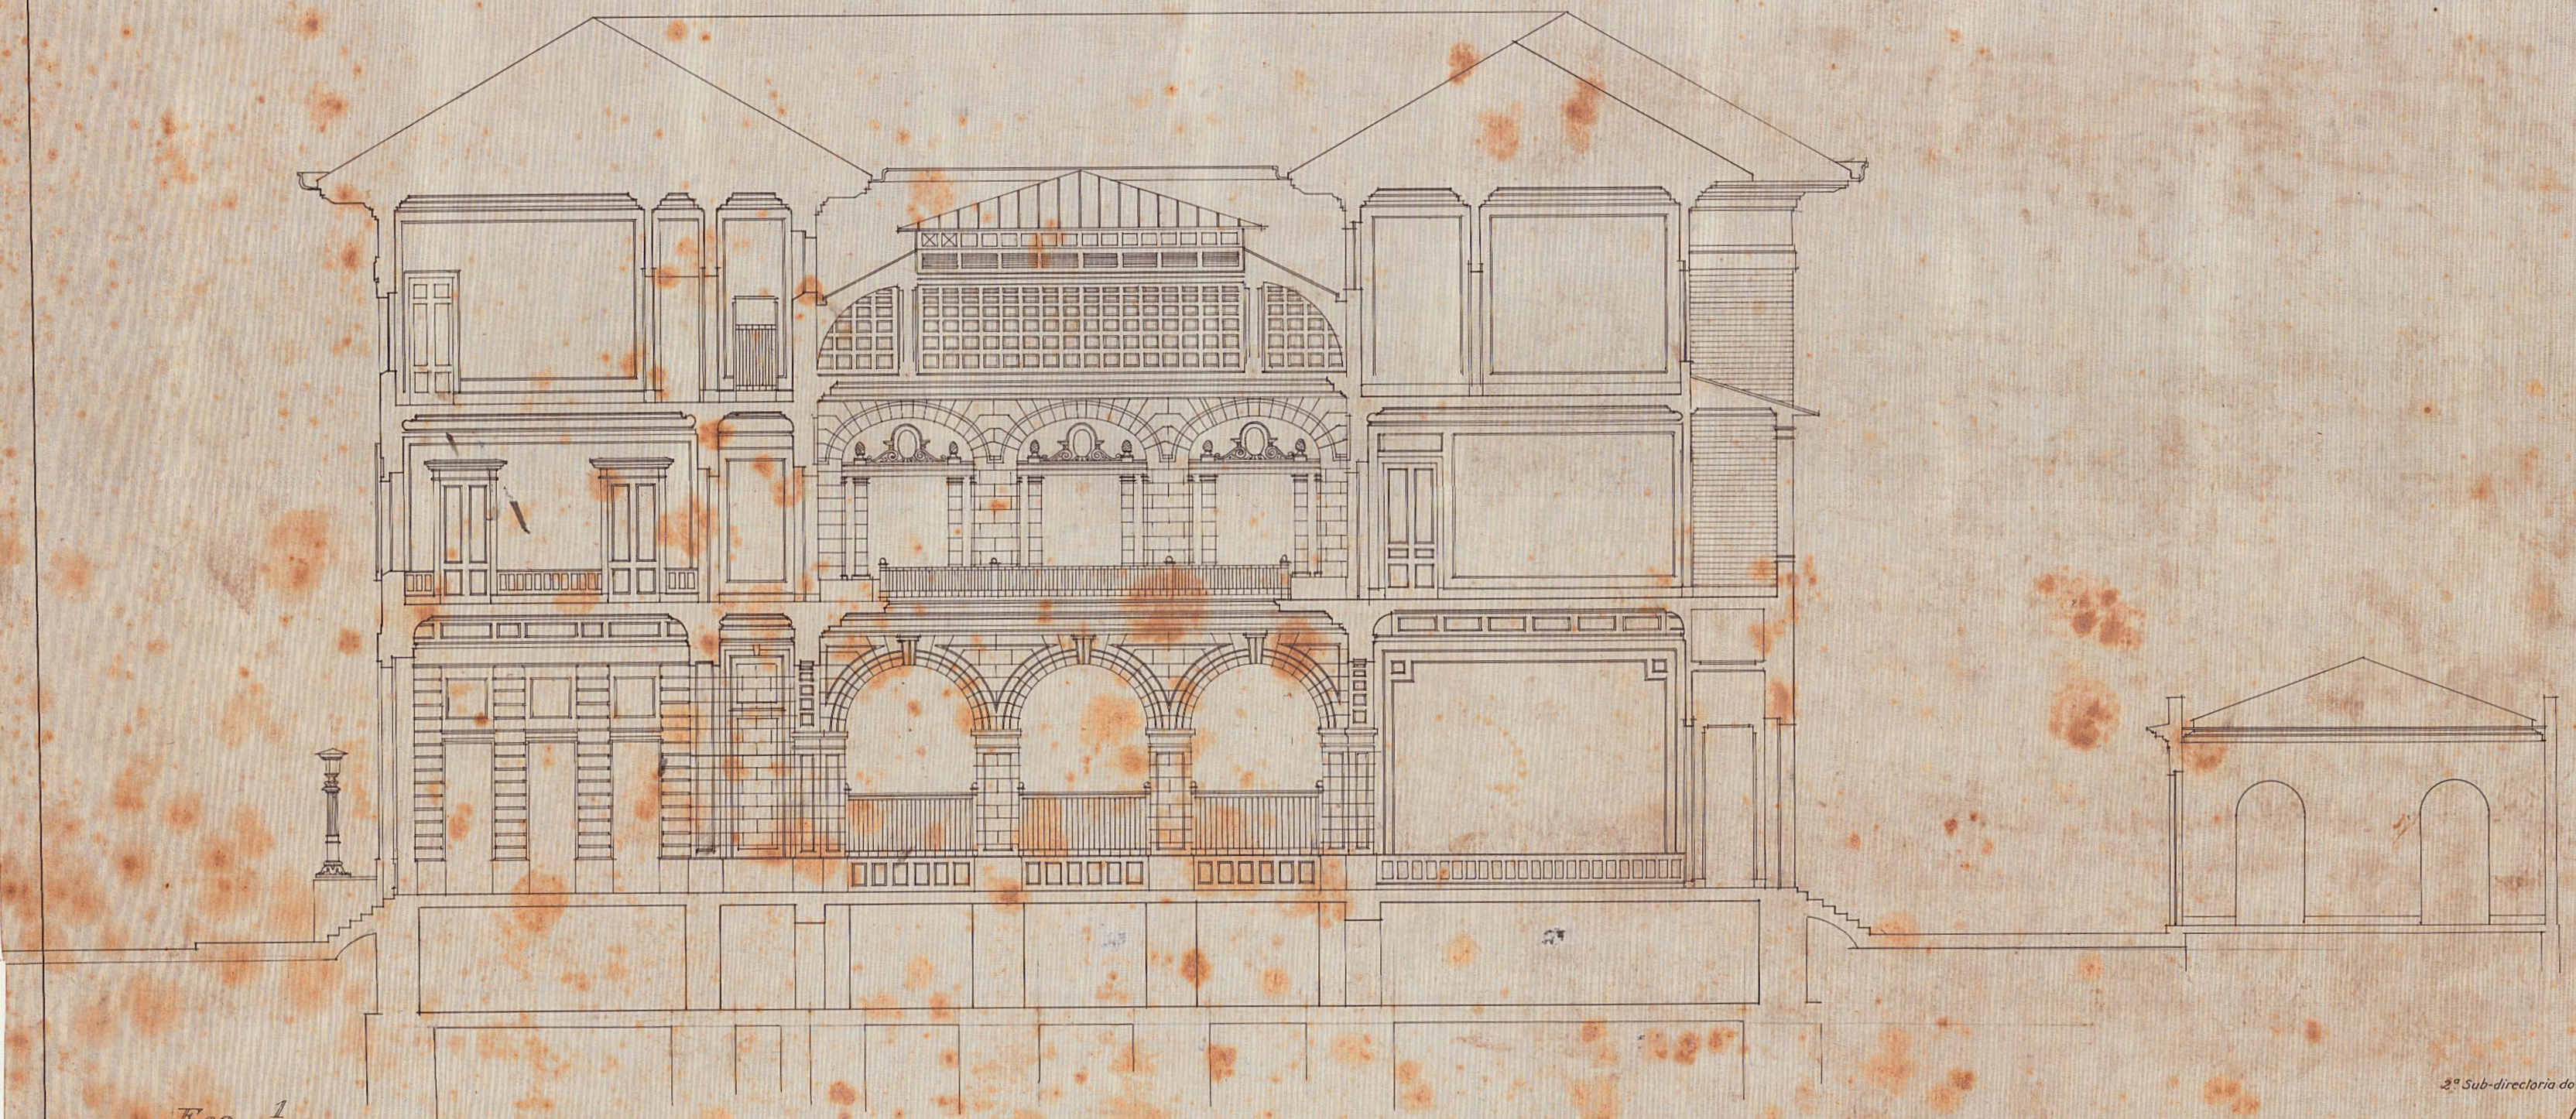

Esc. 1/100

Córte longitudinal

2ª Sub-directoria do Patrimonio Nacional, 28 de Outubro de 1922.

Sub-director int.