PLANTA DO PREDIO Nº 195 DA AV.
SALVADOR DE SA ESC. 1:100

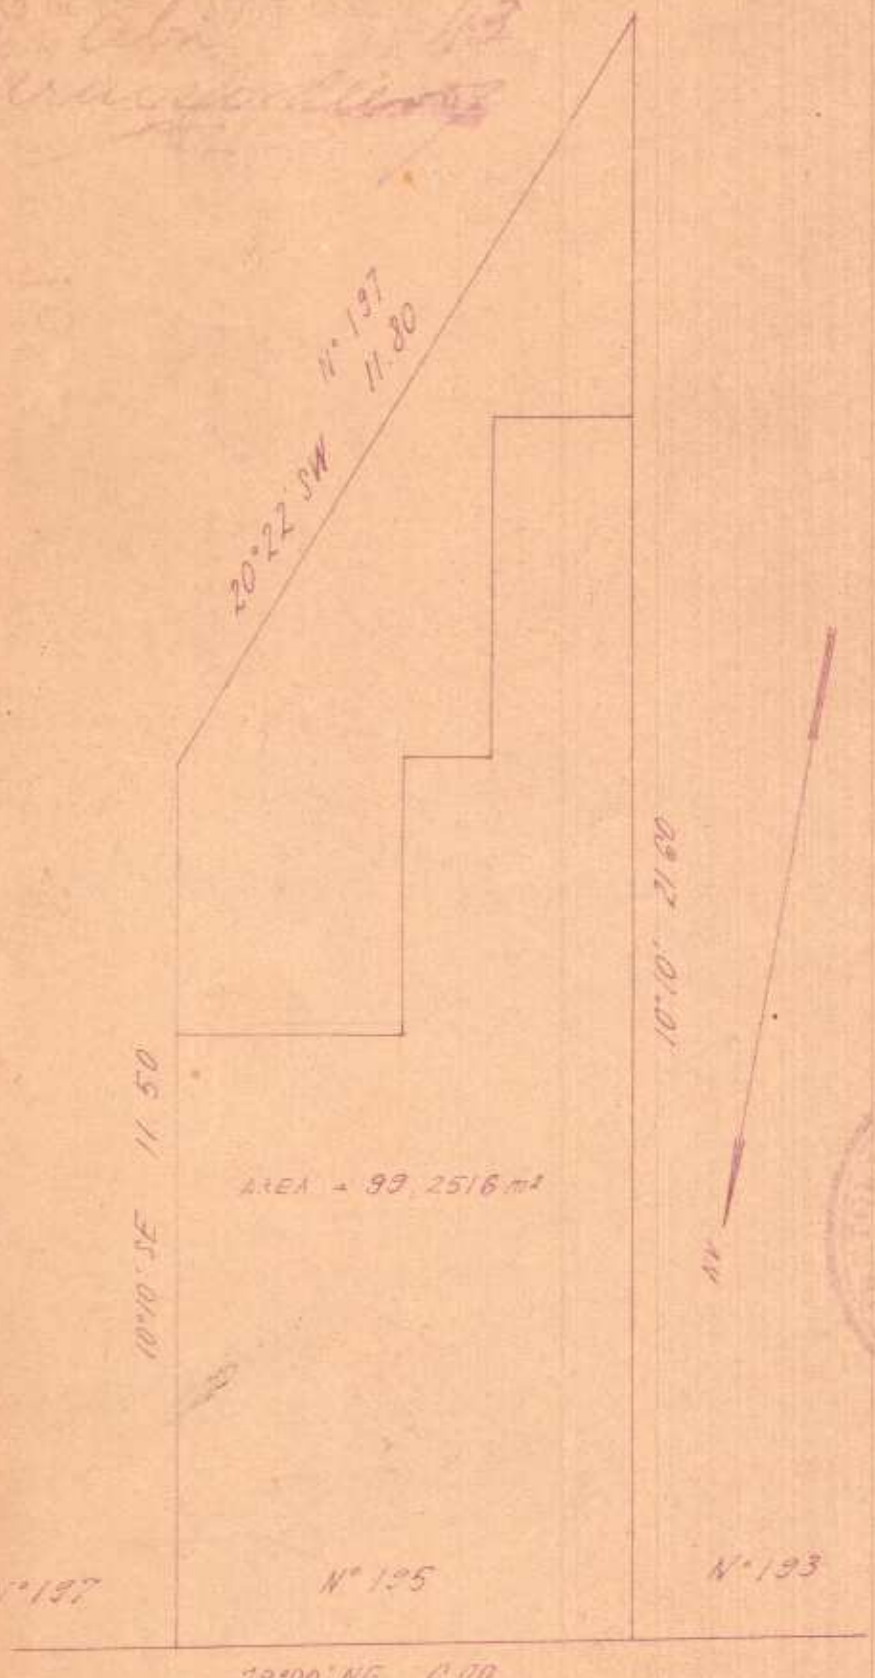

AVENIDA SALVADOR DE SÁ

Levant. por [signature] Desenhado por [signature]

PREFEITURA DO DOMINIO DA UNIÃO
SERVIÇO REGIONAL DO DISTR. FEDERAL
SEÇÃO DE TOPOGRAFIA E DESENHO
Nº 1046