PLANTA N.º 115 – ARM.º 4
TELA 2 – TUBO 24 – ÄRM.º 1

Fiscalização do Porto do Rio de Janeiro


Planta da quadra X

Escala 1:200

DEPARTAMENTO NACIONAL
FISCALISAÇÃO DO PORTO
DO RIO DE JANEIRO
DE PORTOS E NAVEGAÇÃO

N.V.

VISTO
Engenheiro Chefe da Fiscalização

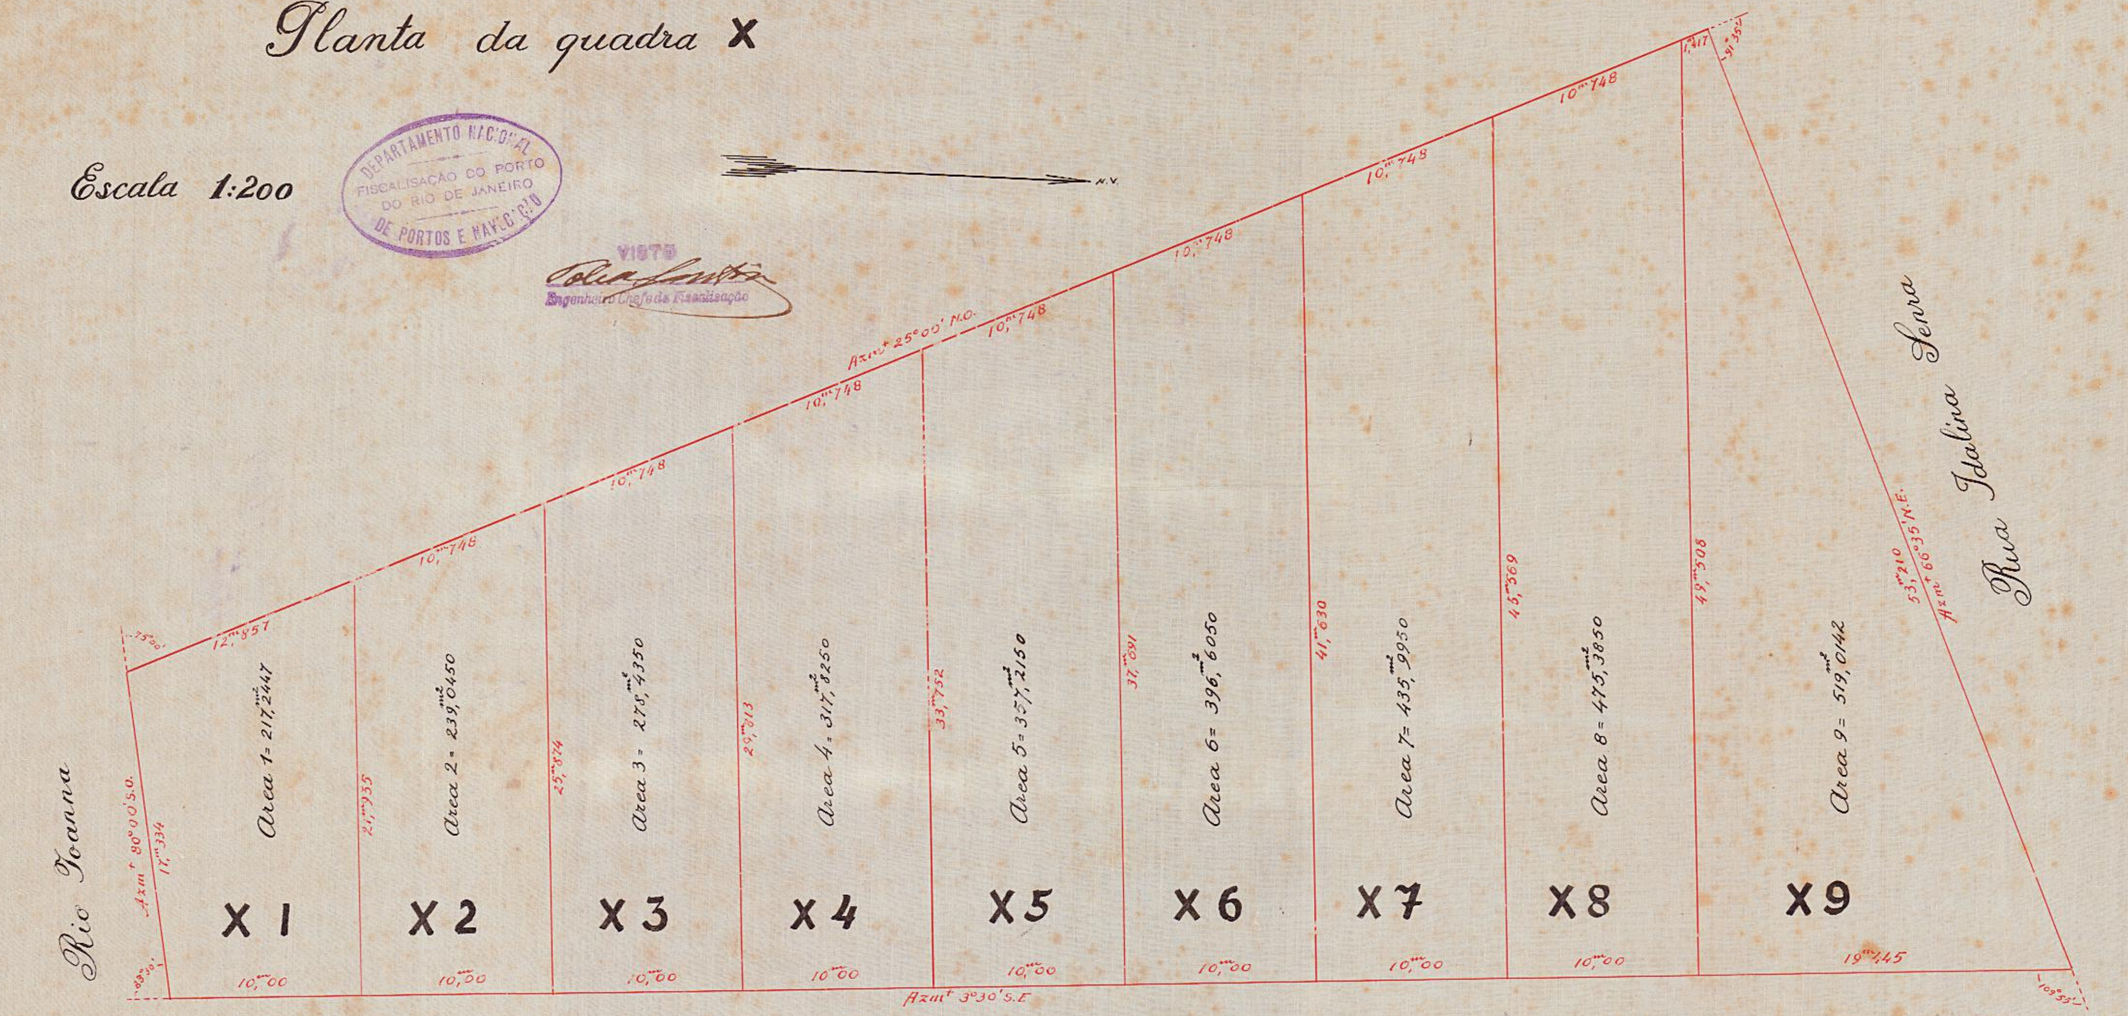

Avenida Francisco Bicalho

Em 15 de Julho de 1933
José Castro de Sherwood

Cop. por A. Izelli
17-7-933