Nº 54.

PROJECTO DE MELHORAMENTO DO PORTO DO RIO DE JANEIRO

DOCAS PROJECTADAS

PLANTA APPROVADA PELO GOVERNO DECRETO Nº 10372 DE 28 DE SETEMBRO DE 1889

THEZOURO NACIONAL
DIRECTORIA DO DOMINIO DA UNIÃO
SUBDIRECTORIA DOS SERVIÇOS DE ENGENHARIA
MAPPOTHECA
PLANTA Nº 208
ARMARIO Nº 1 TUBO Nº 8
REGISTRO-LIVRO Nº 1-DF FLS. Nº 12-V
23/9/1938 ENCARREGADO
TELA 26 - ARMº 1

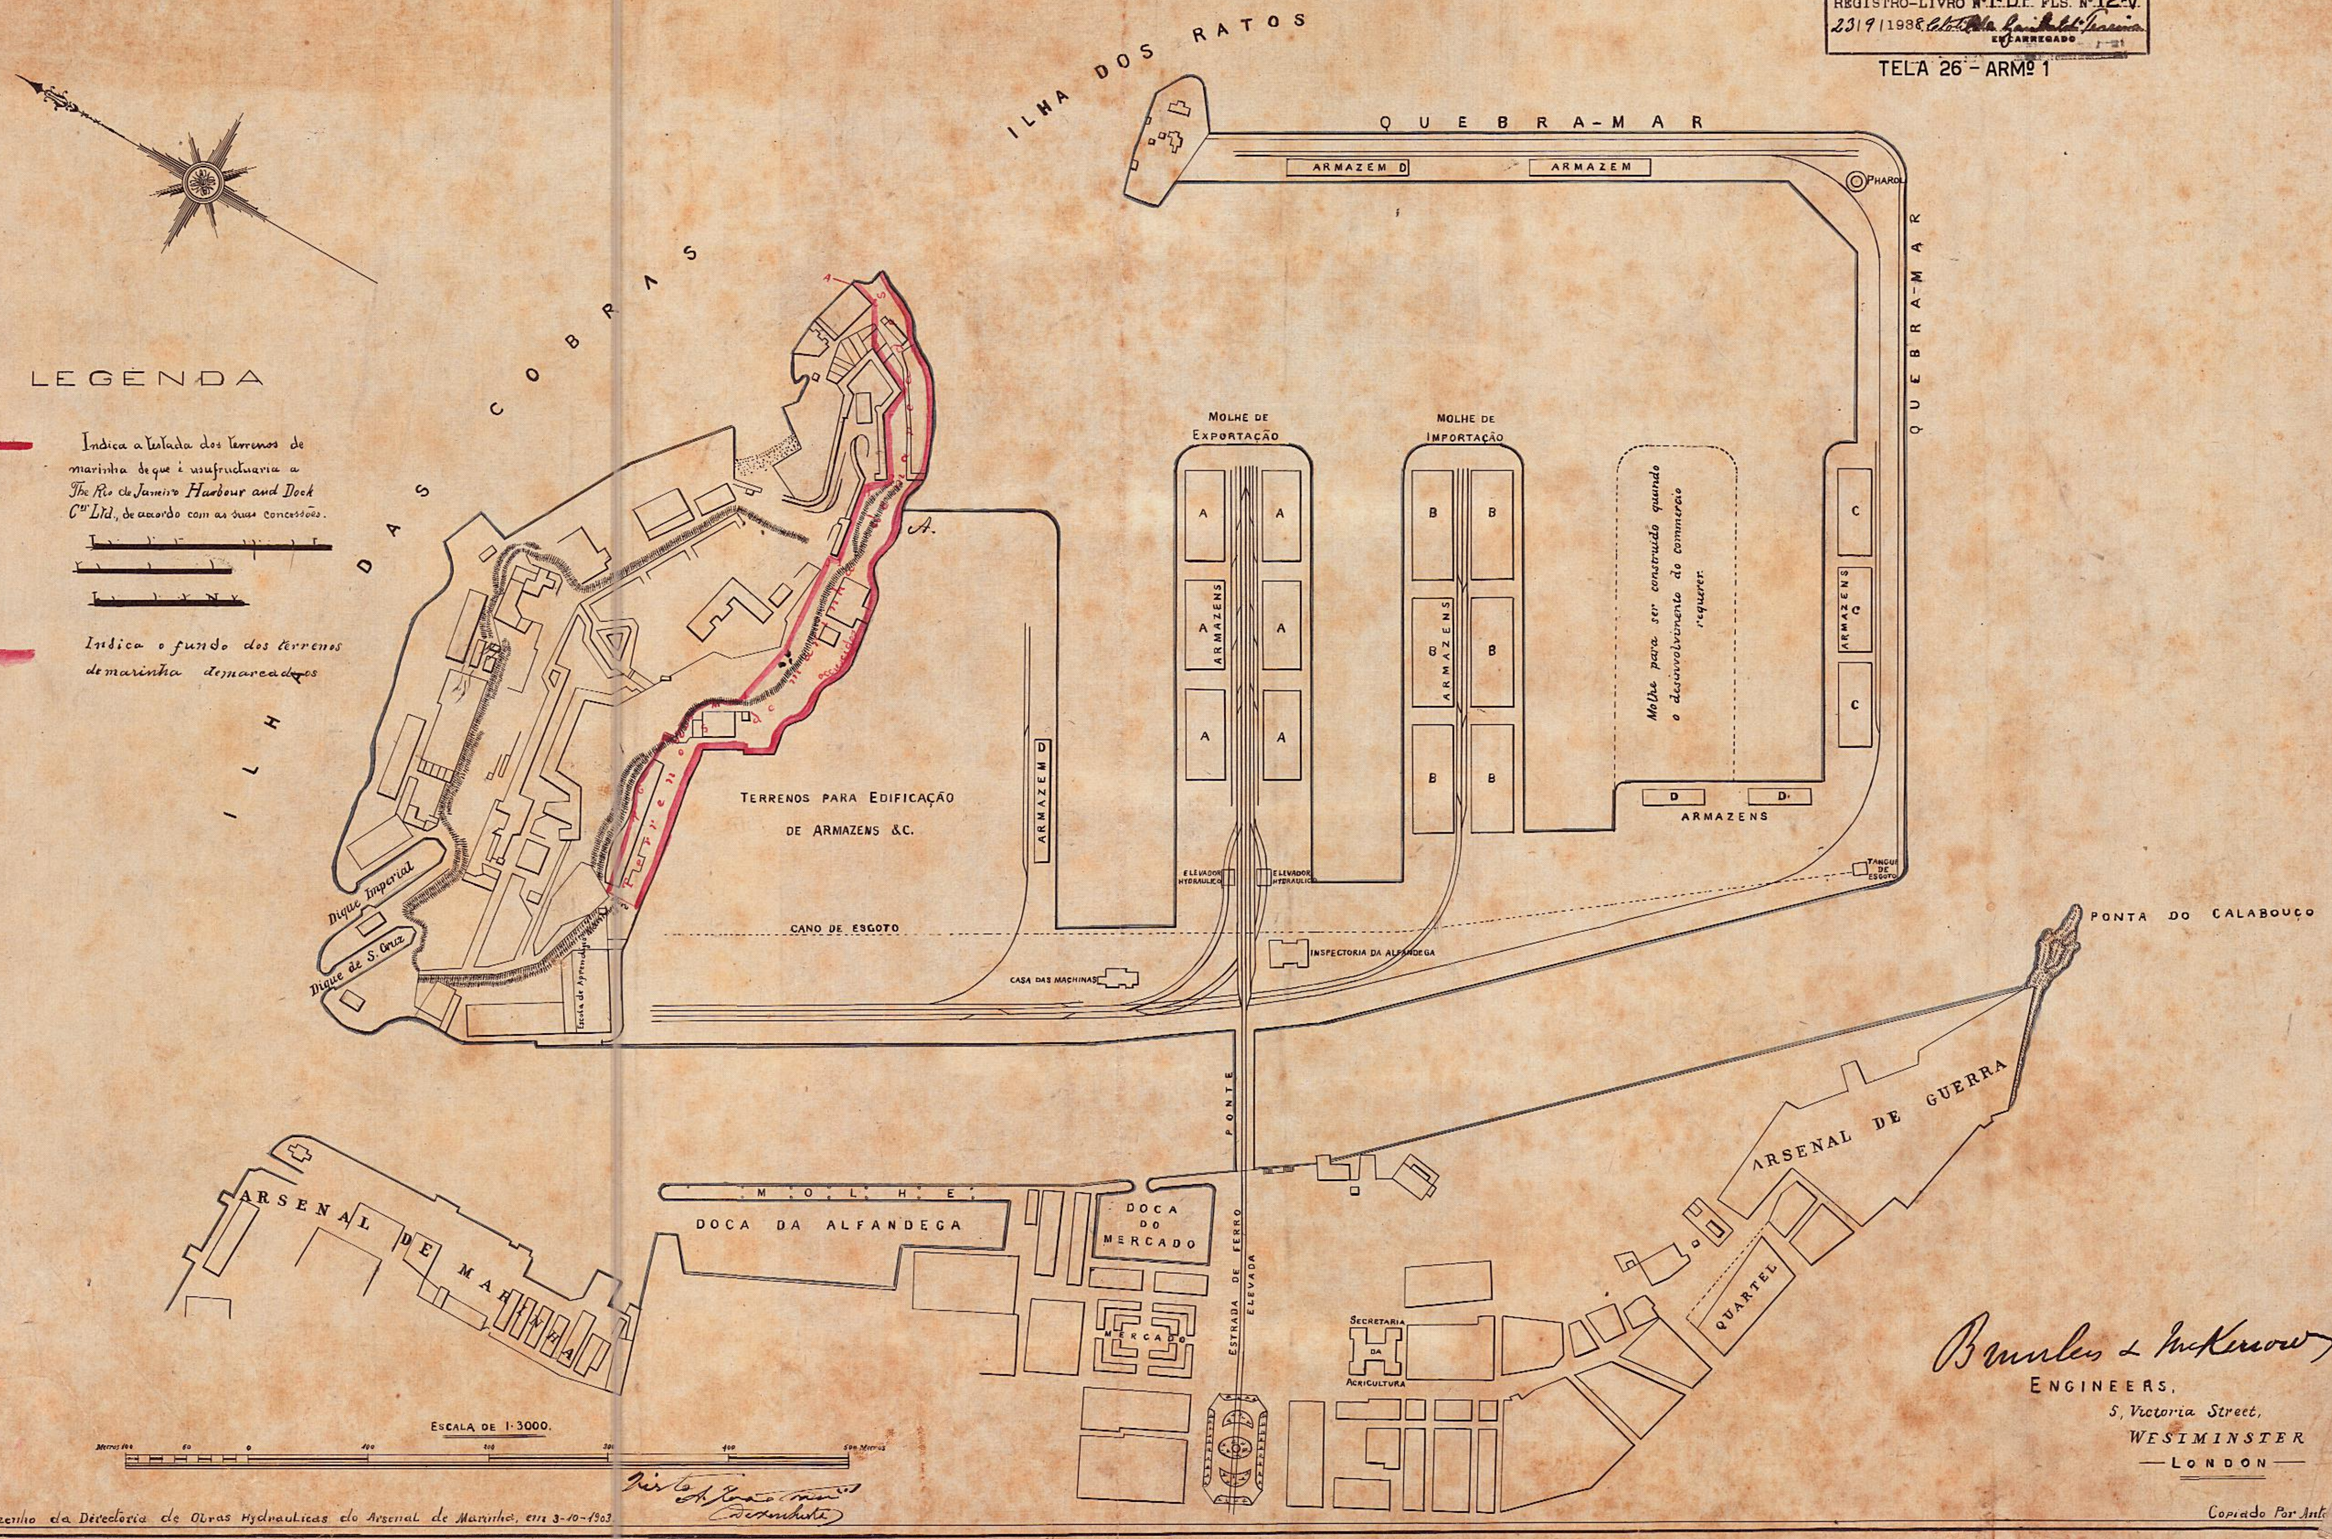

Bunnless & McKerrow
ENGINEERS,
5, Victoria Street,
WESTMINSTER
LONDON