1909 MAP 05 GAV.03 REG.43 PRAN C.38

328

PLANTA N.º 2378 – ARM.º 1
VEG. 22 – TUBO 43 – ARM.º 1

432

Planta dos terrenos de propriedade de John Doyle e José de Albuquerque Barboza, que precisam ser desapropriados por terem sido occupados no assentamento do ramal ferrêo e encanamento de ferro de 0m80 de diametro com destino ao reservatorio d'agua em construcção no morro de D. Delphina em Engenho de Dentro.

Escala de 1:500
Inhauma 17 de Novembro de 1906
(Assignado) Monteiro de Barros

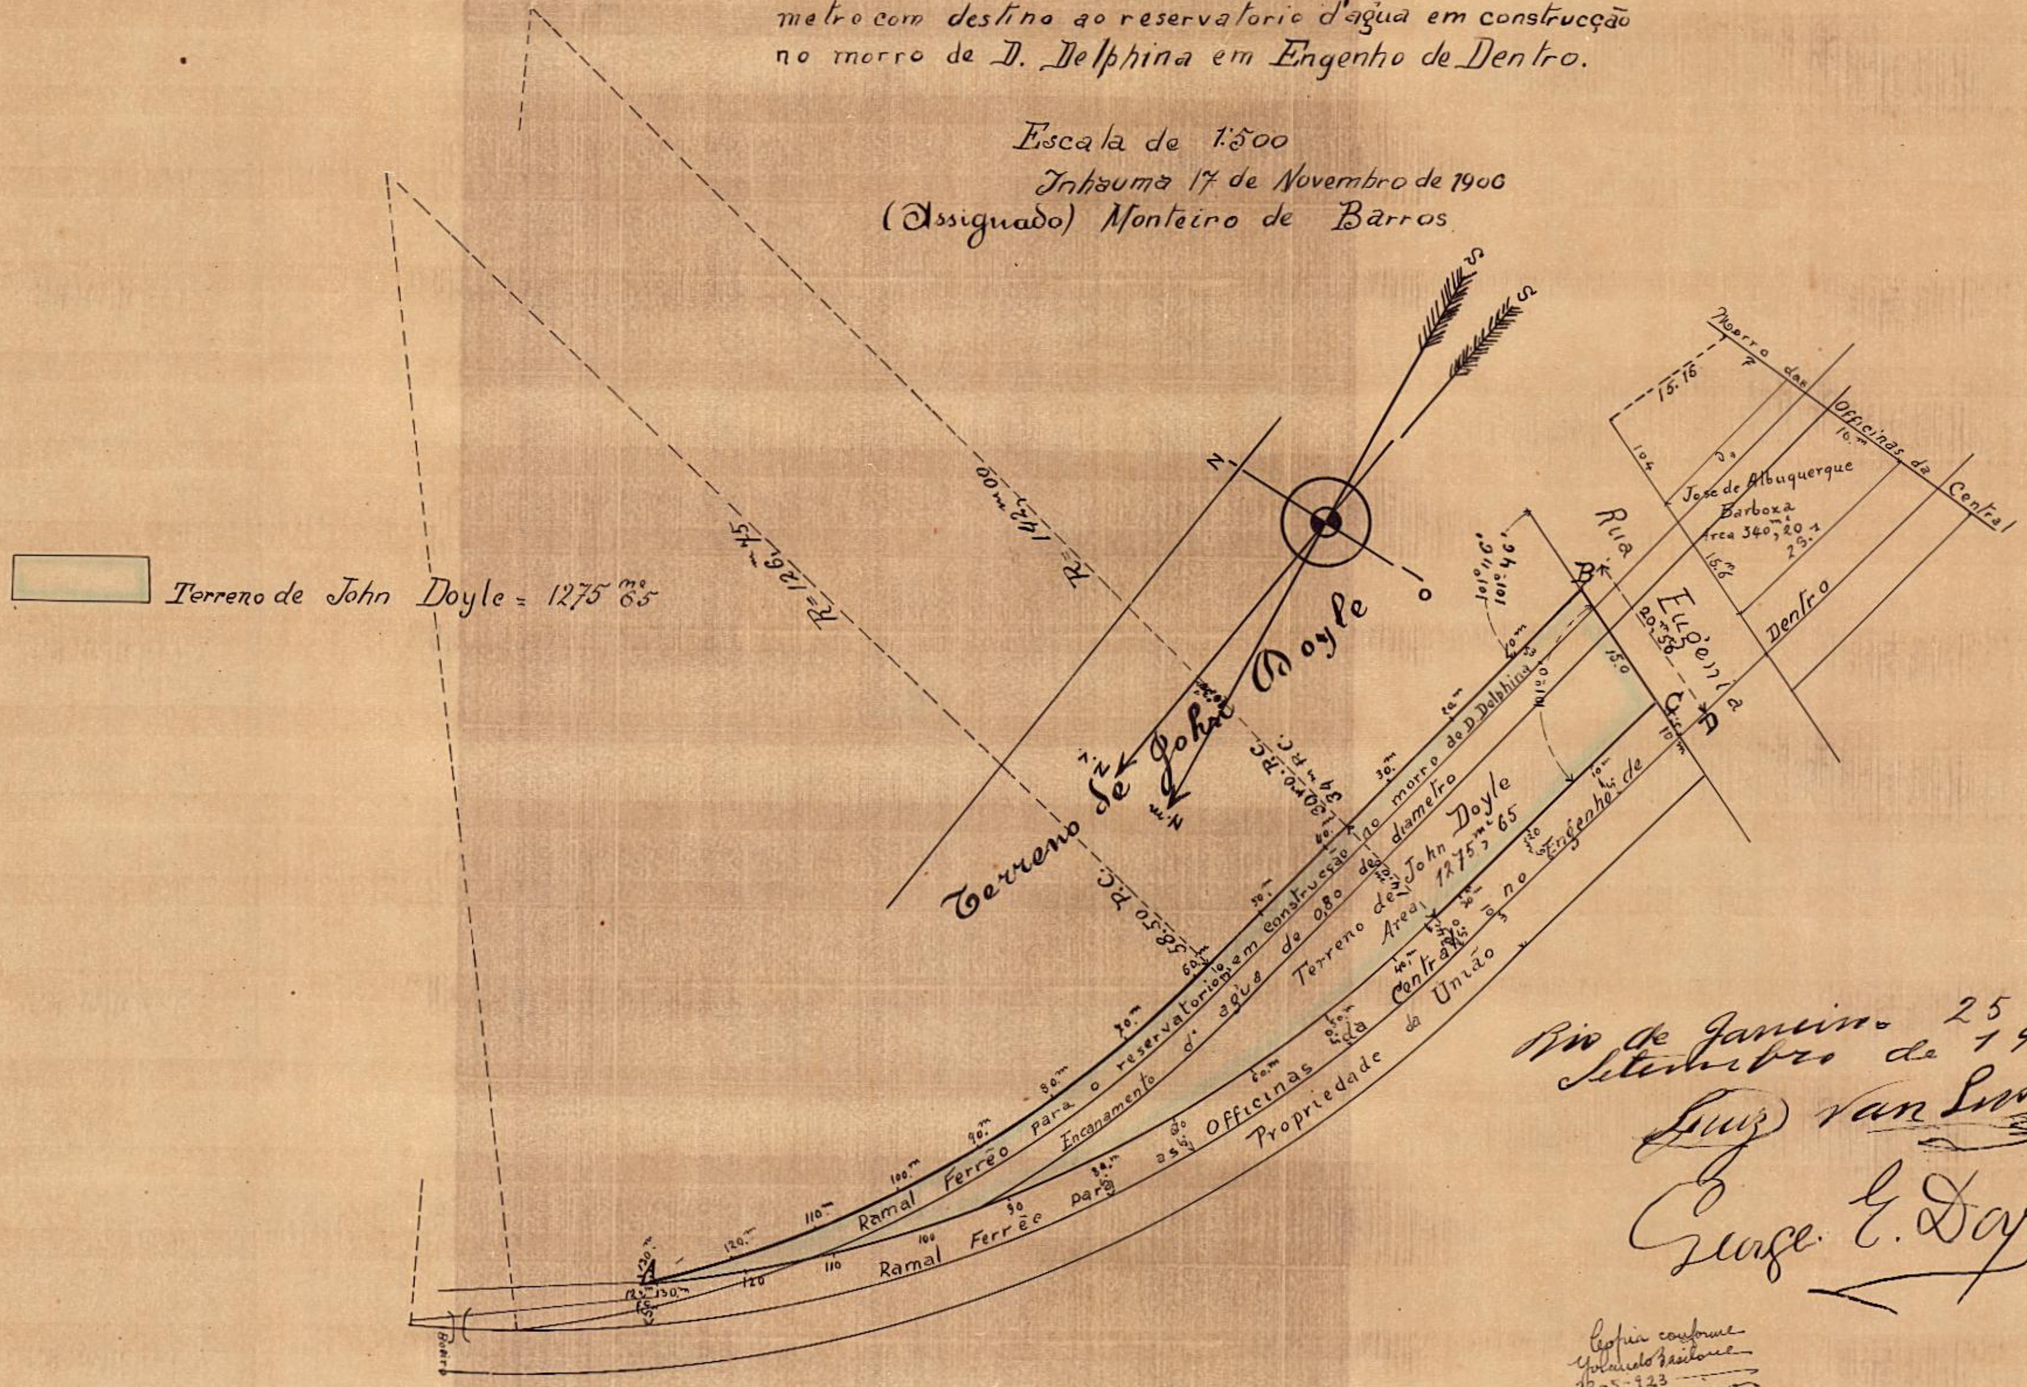

Rio de Janeiro 25 de Setembro de 1917
Luiz van Lima
George E. Doyle

Copia conforme
Yolando Basilone
22-5-923
Rio de Janeiro

909 Copia

Silva 19-5-917

2378 – Arm.º 1
Veg. 22 – Tubo 43 – Arm.º 1