PROJECTO DE MODIFICAÇÕES DO ARRUAMENTO NA SUPERFICIE COMPREHENDIDA ENTRE AS AVEN.

EPITACIO PESSÔA - ATAULPHO DE PAIVA - DELFIM MOREIRA E A RUA CONDE DE AVELLAR

2031

LEGENDA

- Existente
- Meio-fio existente
- Meio-fio a construir
- Alinhamento do projecto approvado nº 1547
- A construir
- Alinhamento da parte a ajardinar
- A = Gramado

RECUO DOS PREDIOS:
- Av. Delf. Moreira: 5,00
- Av. Ataulpho-Paiva: 4,00
- Av. Mello Franco: 4,00
- Av. Epit. Pessôa: 4,00
- Outras Ruas: 3,00

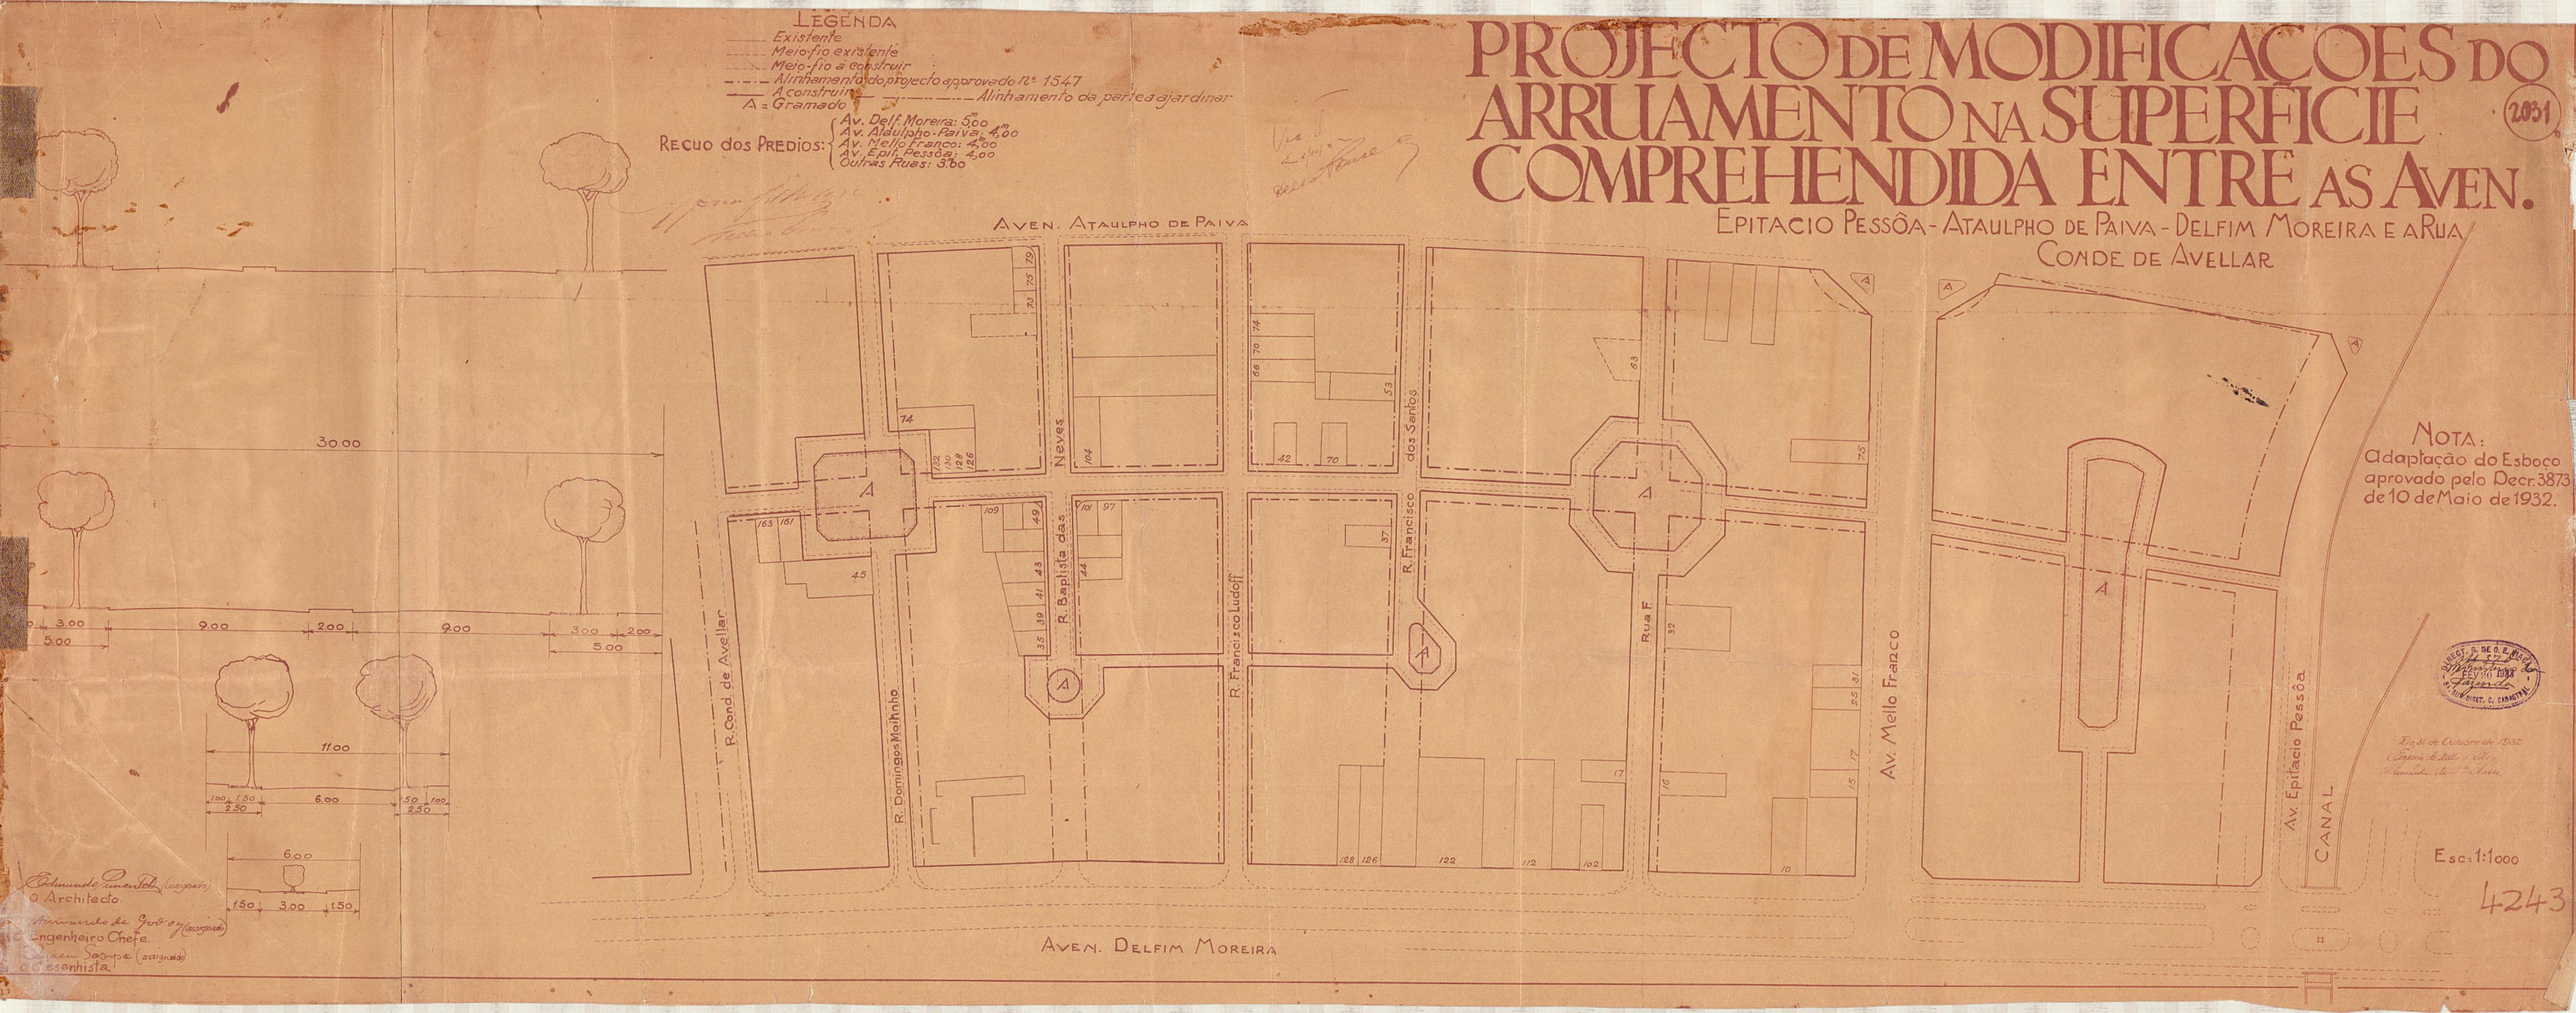

NOTA:
Adaptação do Esboço aprovado pelo Decr. 3873 de 10 de Maio de 1932.

Rio 31 de Outubro de 1932

Esc: 1:1000

4243

Edmundo Pimentel (assignado)
o Architecto.
Armando de Godoy (assignado)
o Engenheiro Chefe.
Jesus Sampe (assignado)
o desenhista