THEZOURO NACIONAL
DIRECTORIA DO DOMINIO DA UNIÃO
SUBDIRECTORIA DOS SERVIÇOS DE ENGENHARIA
MAPPOTHECA
PLANTA Nº 72
ARMARIO Nº 1 TUBO Nº 3
REGISTRO-LIVRO Nº 1-DF FLS. Nº 4V
27/4/1938. Gb Rde Gonçalves Ferreira
ENCARREGADO

Proc.º nº 5.436/937


P. P.

RIO DE JANEIRO CITY IMPROVEMENTS Cº LIMITED

CARIMBO EXISTENTE NO ORIGINAL

DISTRICTO DE LAGOA

TELA 12 - ARMº 1 (B)

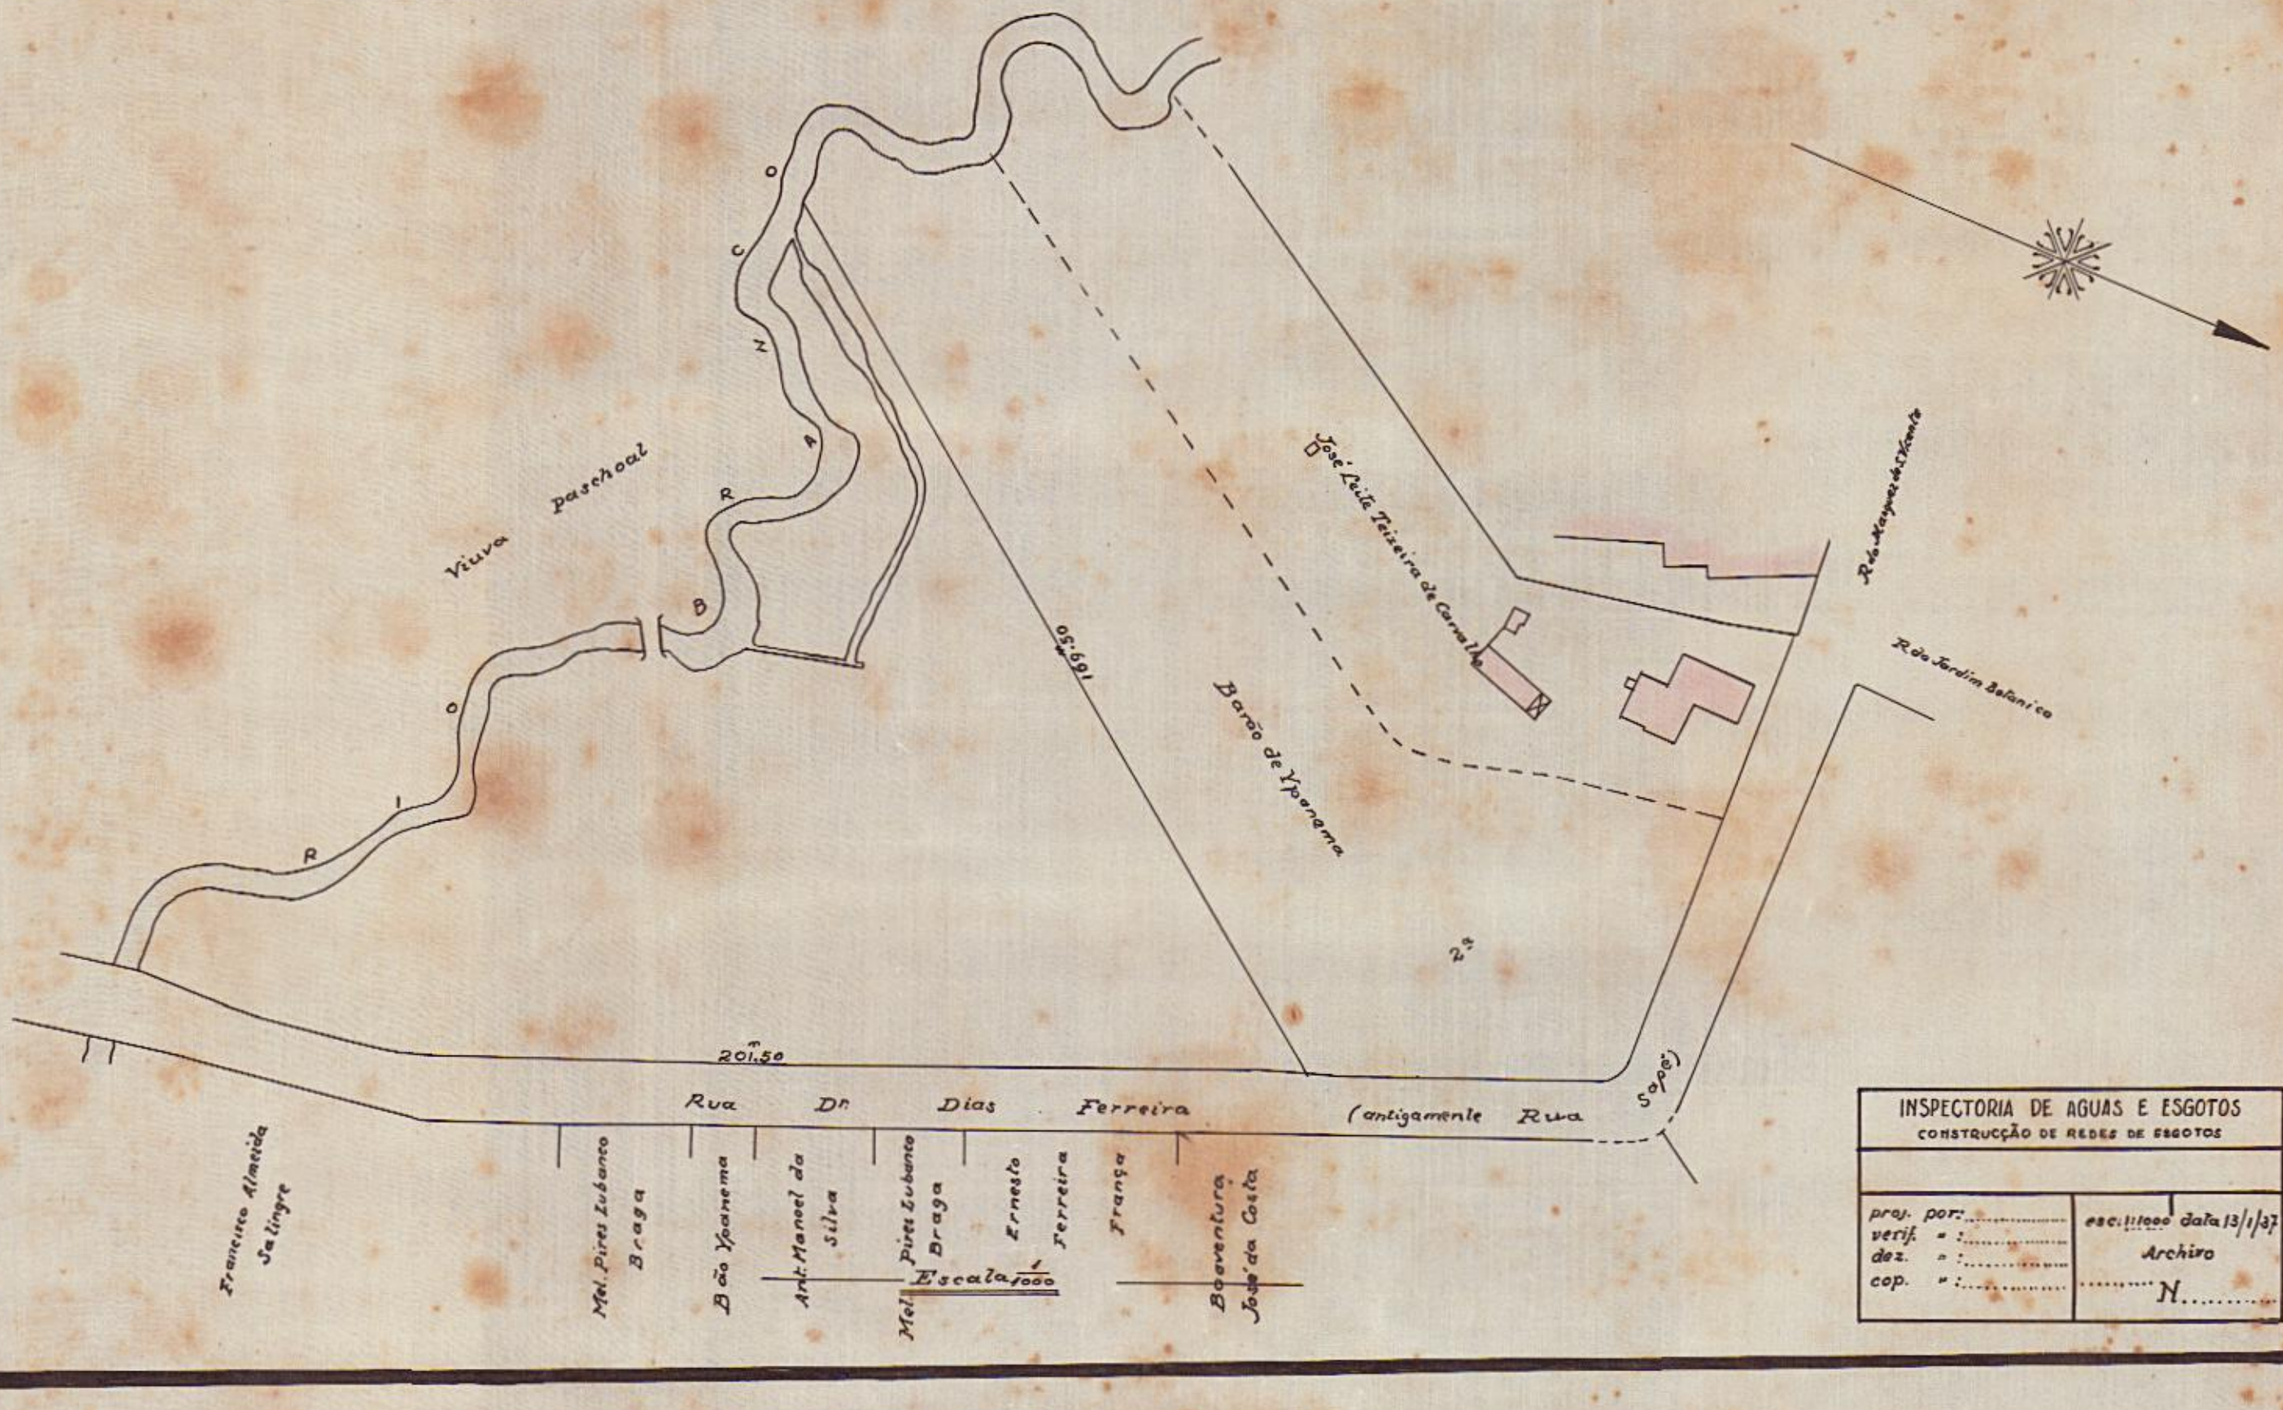

INSPECTORIA DE AGUAS E ESGOTOS
CONSTRUCÇÃO DE REDES DE ESGOTOS

proj. por:
verif. " :
dez. " :
cop. " :

esc. 1:1000 data 13/1/37
Archivo
N.