
Processo nº 5.436/937.

D. G.

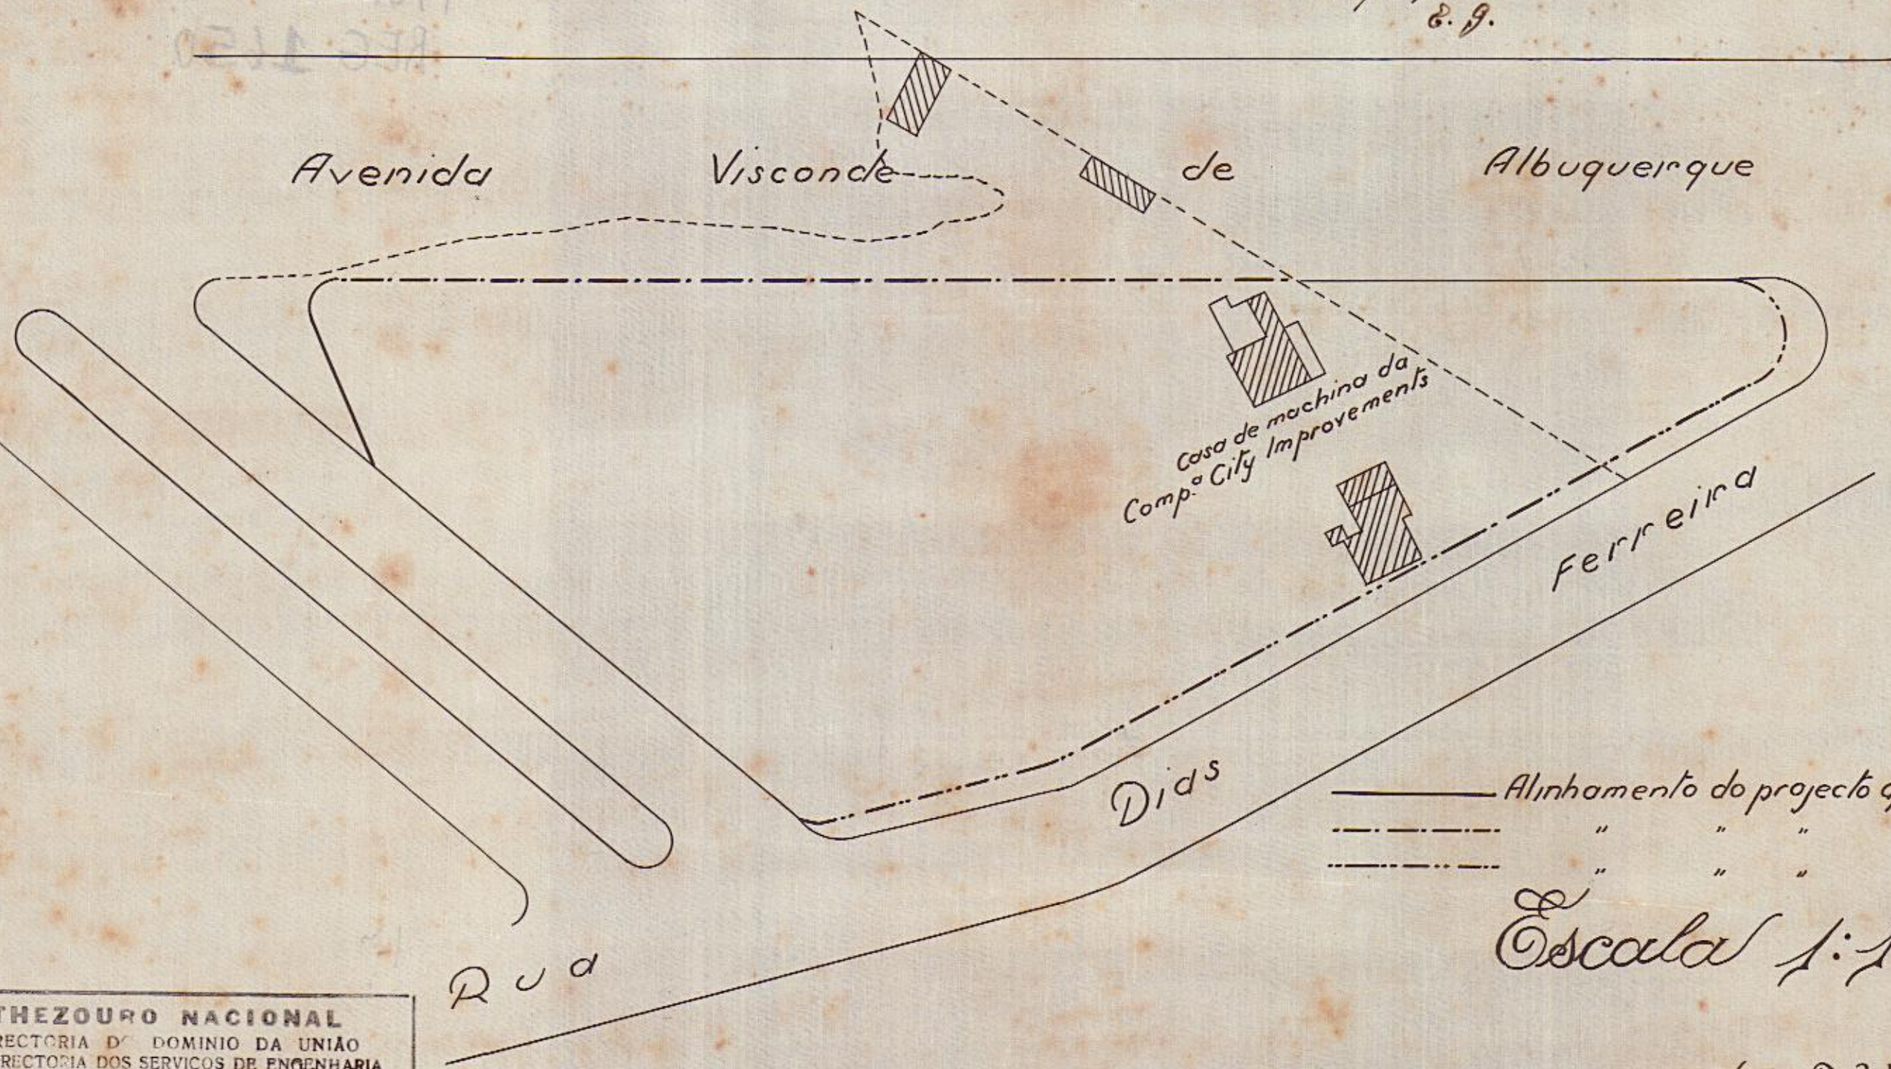

——— Alinhamento do projecto approvado 2353
-·-·-·- " " " " 1547
-··-··- " " " " 2268

Escala 1:1000

12.857/35 - D.G.E.
458 35
(a.) P. Garcia
3 Julho 33

THEZOURO NACIONAL
DIRECTORIA DO DOMINIO DA UNIÃO
SUBDIRECTORIA DOS SERVIÇOS DE ENGENHARIA
MAPPOTHECA
PLANTA Nº 71
ARMARIO Nº 1 TUBO Nº 3
REGISTRO-LIVRO Nº 1-DF FLS. Nº 4 V
27/4/1938. Ebtilde Garibaldi Ferreira
ENCARREGADO

TELA 11 - ARMº 1

5338