
Nº 784 - ARMº 1.
VEG. 6 - TUBO 15 - ARMº 1.

Planta

do

Terreno doado á Inspectoria
de Aguas e Esgotos
no Morro do Coruja

Escala 1:200

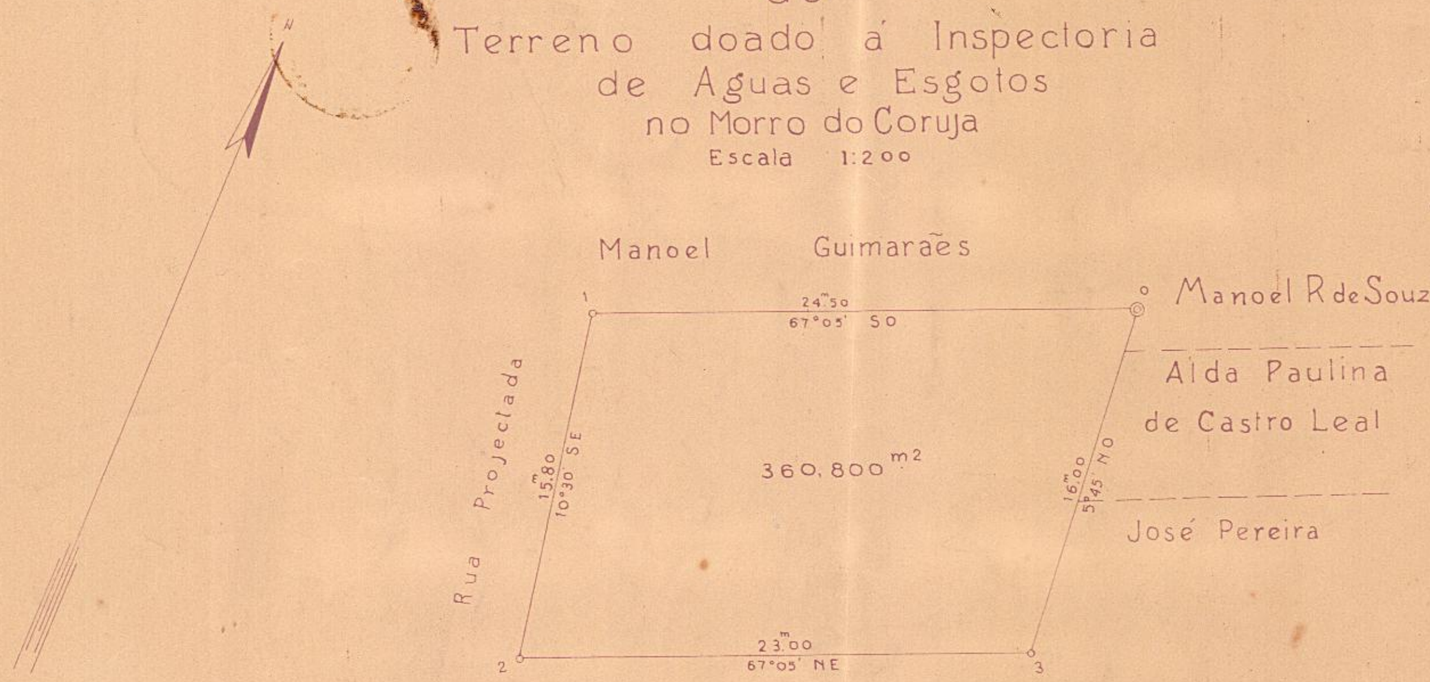

EM 17 DE FEVEREIRO DE 1927
A) A. Monteiro de Barros
Diretor

VISTO
CHEFE DA DIVISÃO

TESOURO NACIONAL
DIRETORIA DO DOMINIO DA UNIÃO
DIVISÃO DE CADASTRO E REGISTO
SECÇÃO DE DESENHO
Cop. por Carlomam Holanda
em 7-7- 1941
Processo nº 45532/29
Confere F. Pedro Monteiro
Chefe

VISTO
EM 11 DE FEVEREIRO DE 1927
A) Mario Valladares
Eng. Chefe de Secção

Copia de Brasil Rio-10-2-27

Proc. nº 163. Armº 18. Gav. 3. do Arquivo