
9º DISTRICTO

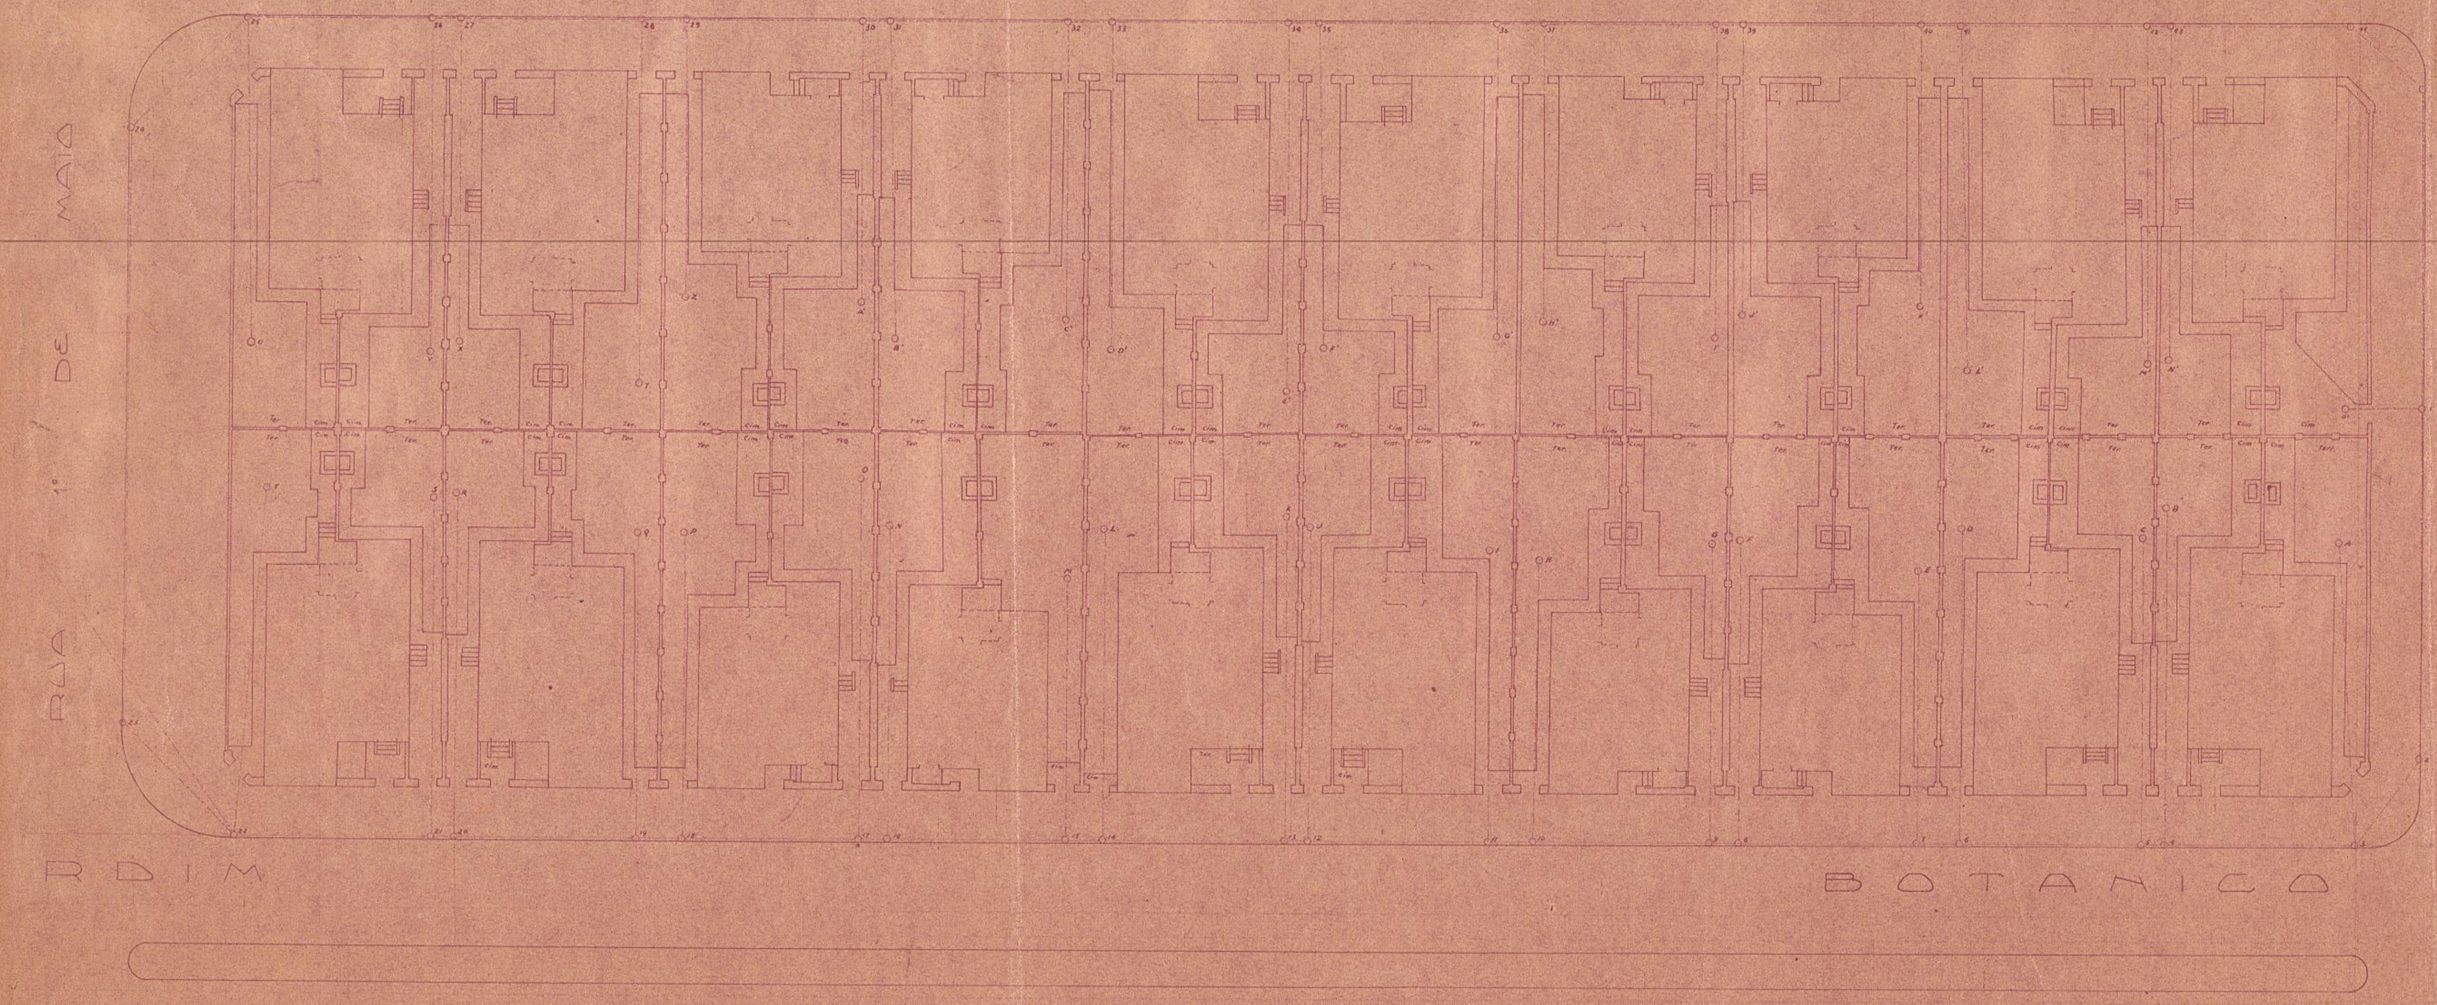

Rio de Janeiro 30 de Maio de 1925

Engº Chefe da Commissão

AREAS	
Area coberta com 2 pav.	1726,5525
Muro de alvenaria de tijolo	252,4618
Tanques	43,0000
Ladrilho	37,0000
Cimento	965,6545
Jardim	19,4000
Terreo	179,1931
Total	4833,9605

Levantado por

Engº