
PLANTA DO TERRENO À RUA RETIRO SAUDOSO
JUNTO AO Nº 50

ESCALA 1:500

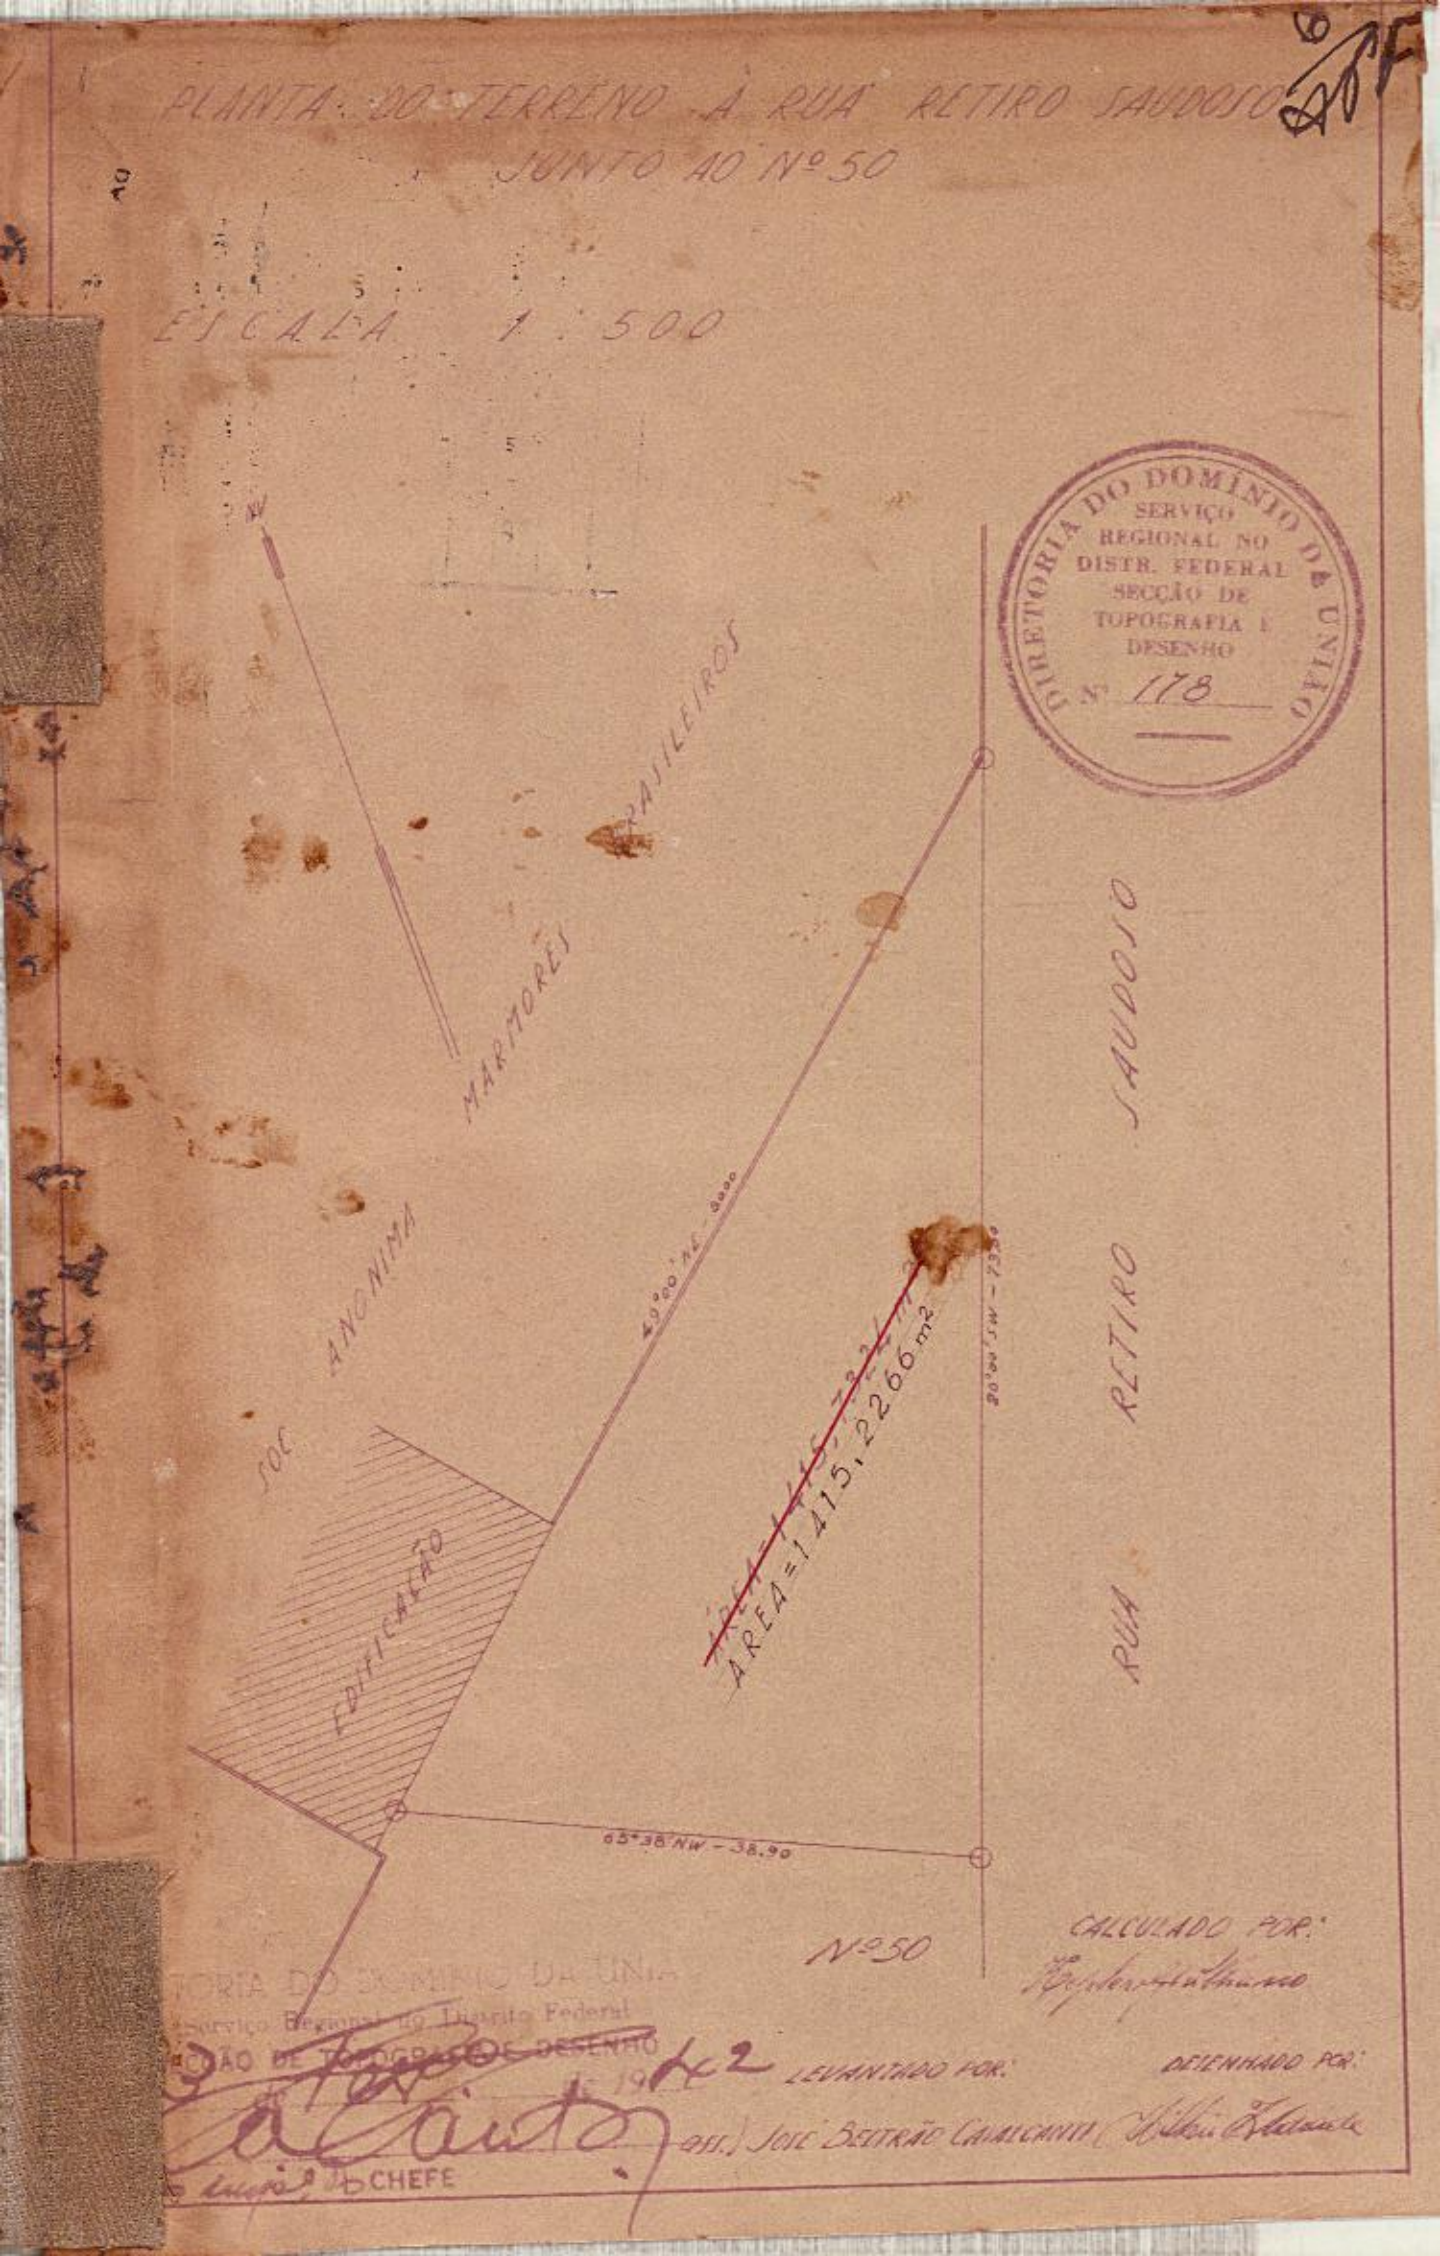

CALCULADO POR:

DESENHADO POR:

LEVANTADO POR:

Rio, 2 de Fevereiro de 1942

(ass.) José Bertrão Carneiro

VISTO
CHEFE