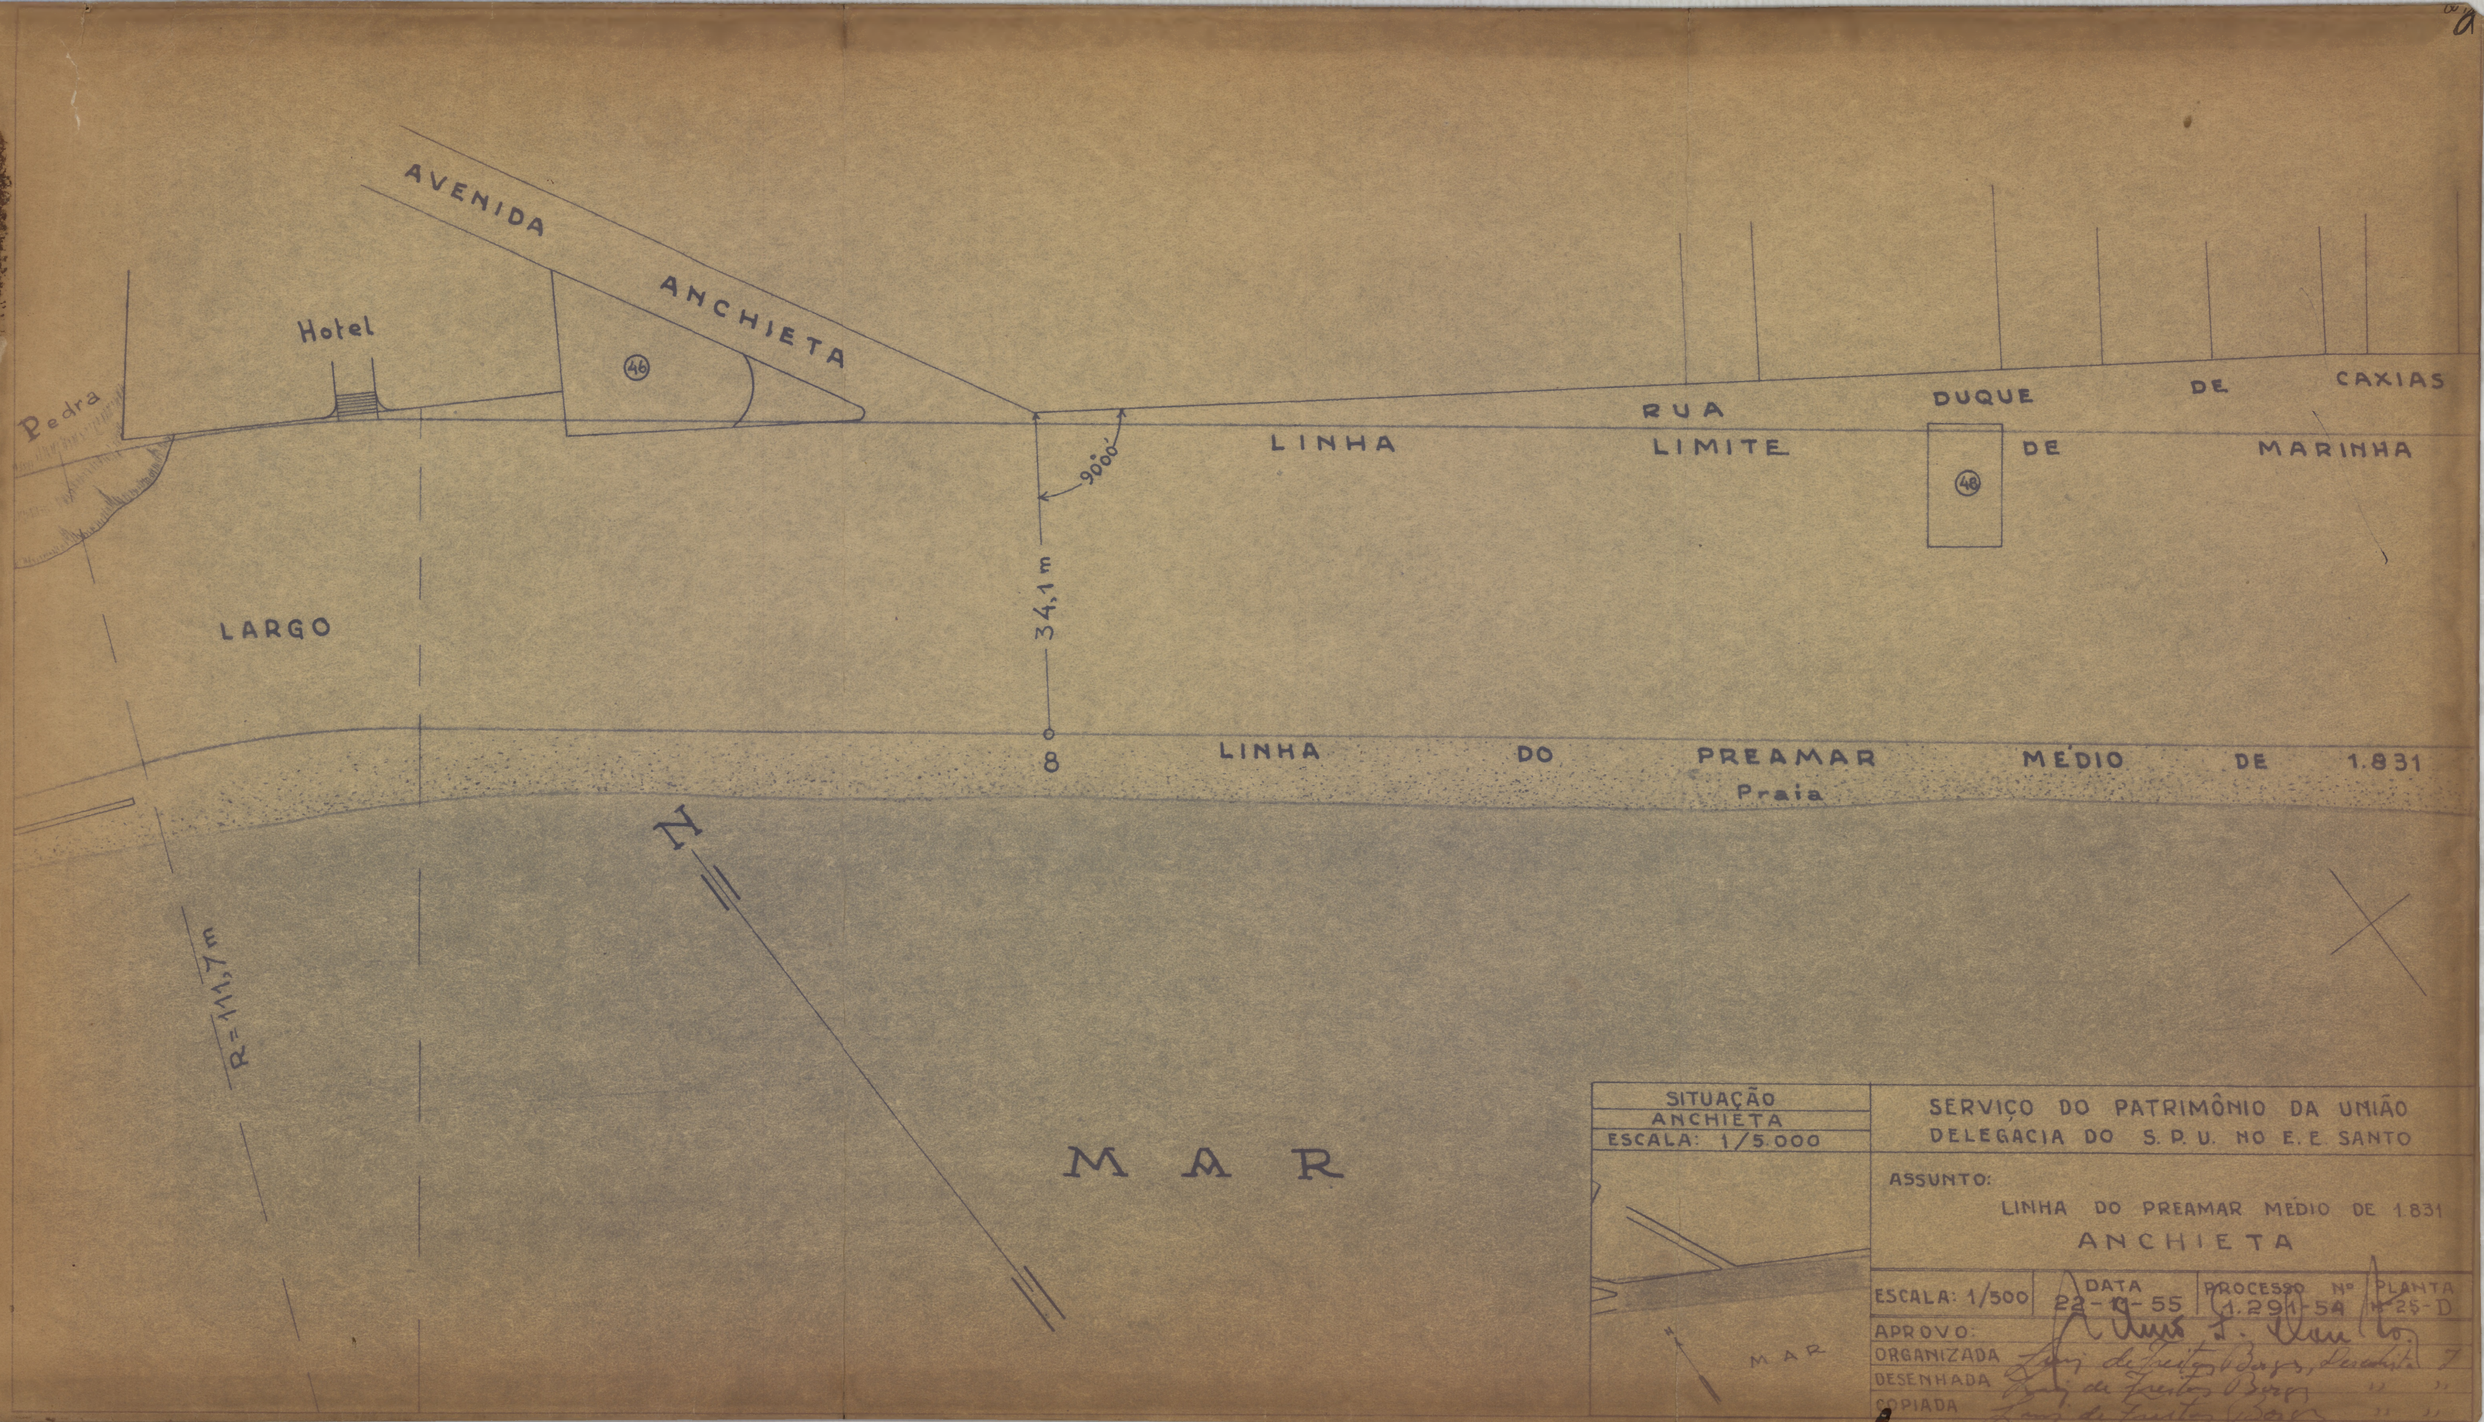

SITUAÇÃO	SERVIÇO DO PATRIMÔNIO DA UNIÃO
ANCHIETA	DELEGACIA DO S. P. U. NO E. E. SANTO
ESCALA: 1/5.000	ASSUNTO: LINHA DO PREAMAR MÉDIO DE 1.831
	ANCHIETA
	ESCALA: 1/500 — DATA 22-9-55 — PROCESSO Nº 1.291-54 — PLANTA Nº 25-D
	APROVO:
	ORGANIZADA
	DESENHADA
	COPIADA