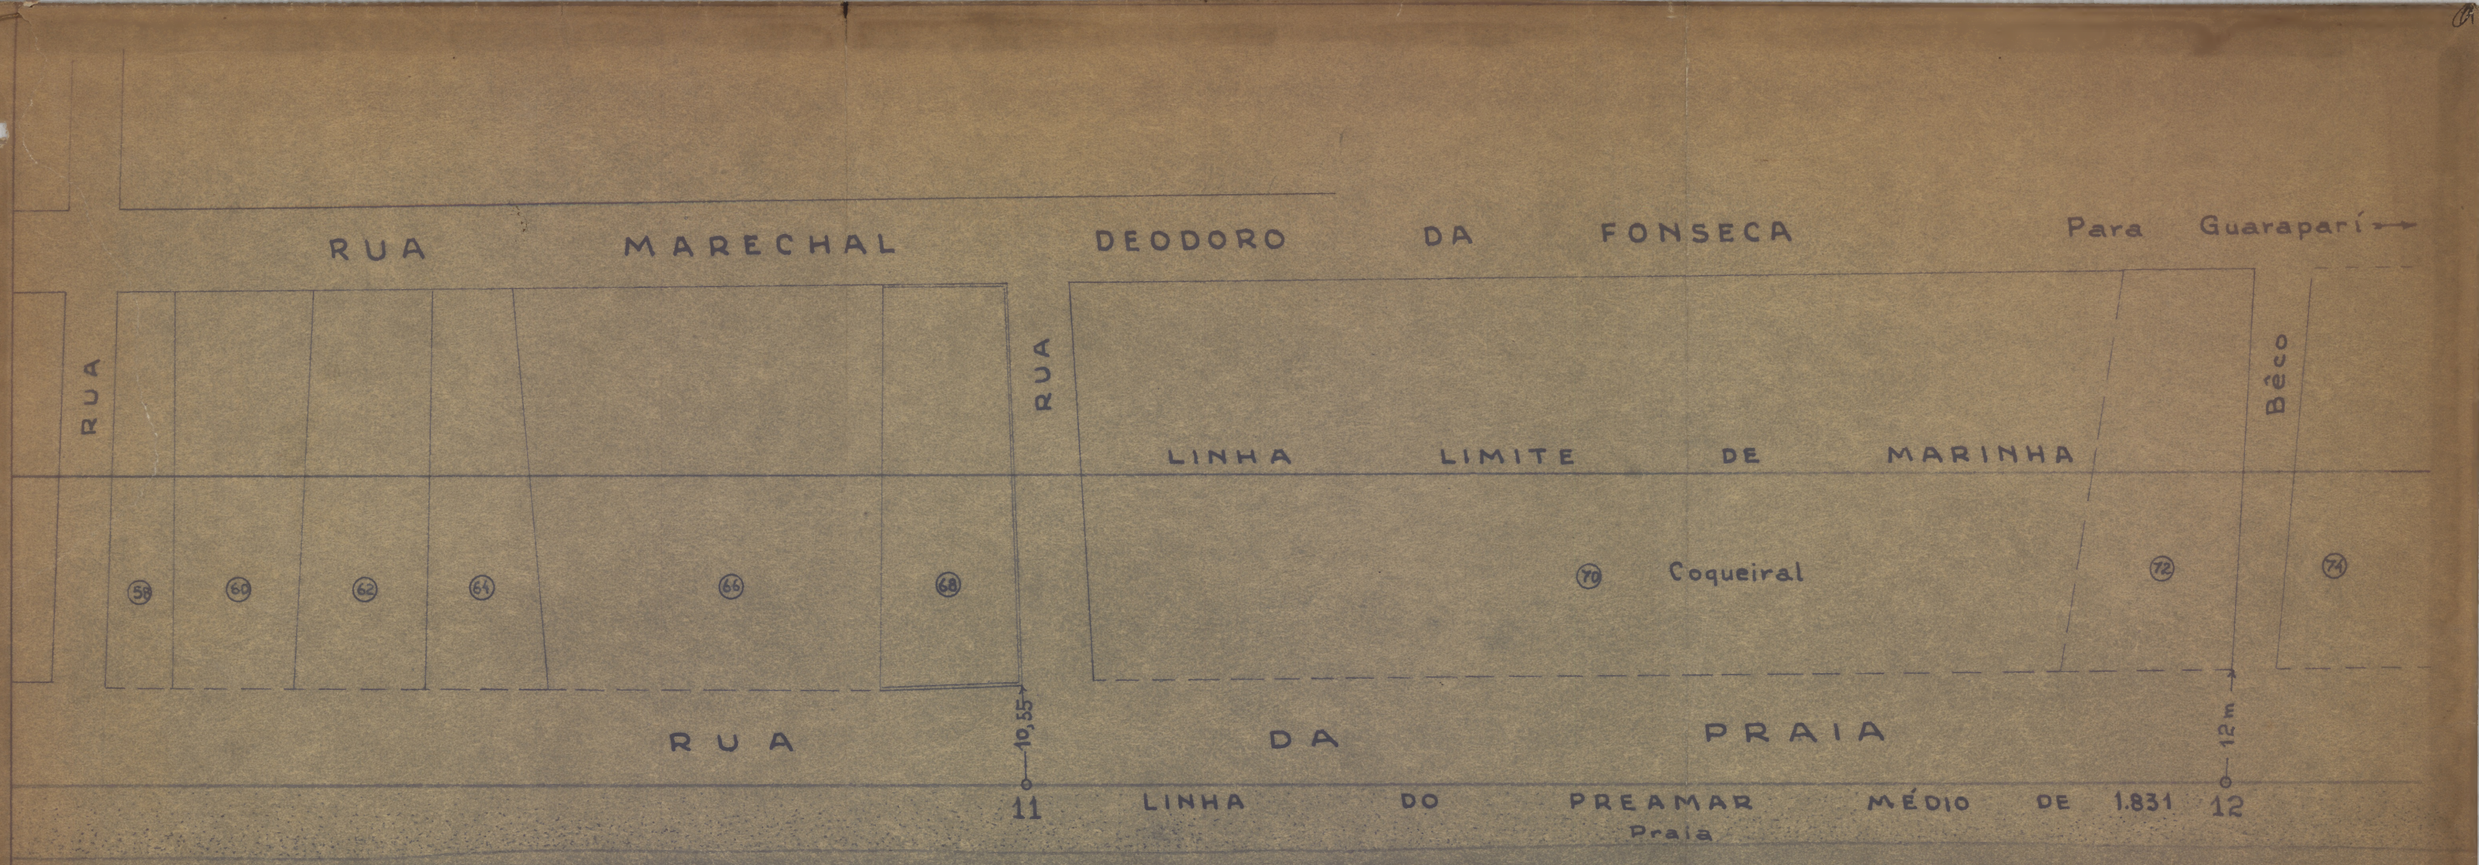

SITUAÇÃO
ANCHIETA
ESCALA: 1/5.000



SERVIÇO DO PATRIMÔNIO DA UNIÃO
DELEGACIA DO S.P.U. NO E.E. SANTO

ASSUNTO:
LINHA DO PREAMAR MÉDIO DE 1.831
ANCHIETA

ESCALA: 1/500	DATA 22-11-55	PROCESSO Nº 1.291-54	PLANTA Nº 25-F

APROVO:
ORGANIZADA
DESENHADA
COPIADA

Luiz de Freitas Borges, Procurador
Luiz de Freitas Borges