DEPARTAMENTO DOS CORREIOS E TELEGRAFOS


PREDIO TIPO Nº 1 PARA AGENCIA POSTAL TELEGRAFICA DE...

FACHADAS ESCALA 1:50



– FACHADA LATERAL DIREITA –



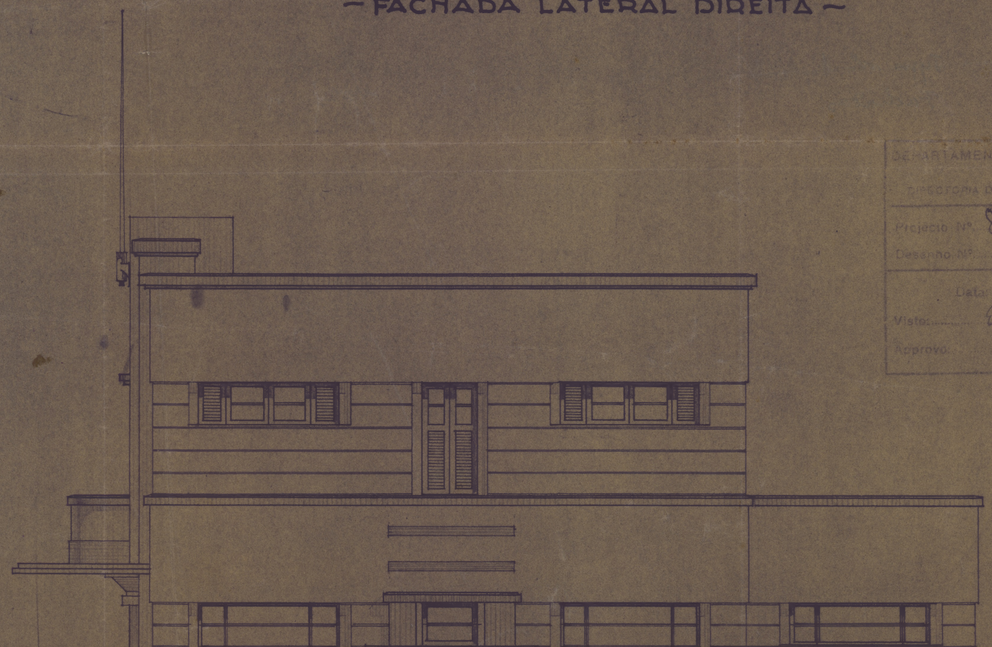

DEPARTAMENTO DOS CORREIOS E TELEGRAPHOS

DIRECTORIA DO MATERIAL SECÇÃO DE CONSTRUCÇÃO

Projecto Nº 84 Desenh. G. Pinheiro

Desenho Nº 3 Engº J. Menezes

Data 1-6-34

Visto A. Ribeiro

Approvo