MINISTERIO DA AERONAUTICA

2ª ZONA AÉREA

PLANTA DO LOTE "3" QUADRA Nº 49

PARQUE "OLINDA"

PROPRIETARIO: Guilherme Lopes Coca

ESCALA 1:200

APROV. Brig.º Eduardo [illegible]

VISTO [illegible]

DATA

DE ACÔRDO

O PROPRIETARIO

DIRETORIA DO DOMINIO DA UNIÃO

SERVIÇO REGIONAL NO ESTADO DO CEARÁ

PROCESSO Nº

Visto - Fortaleza

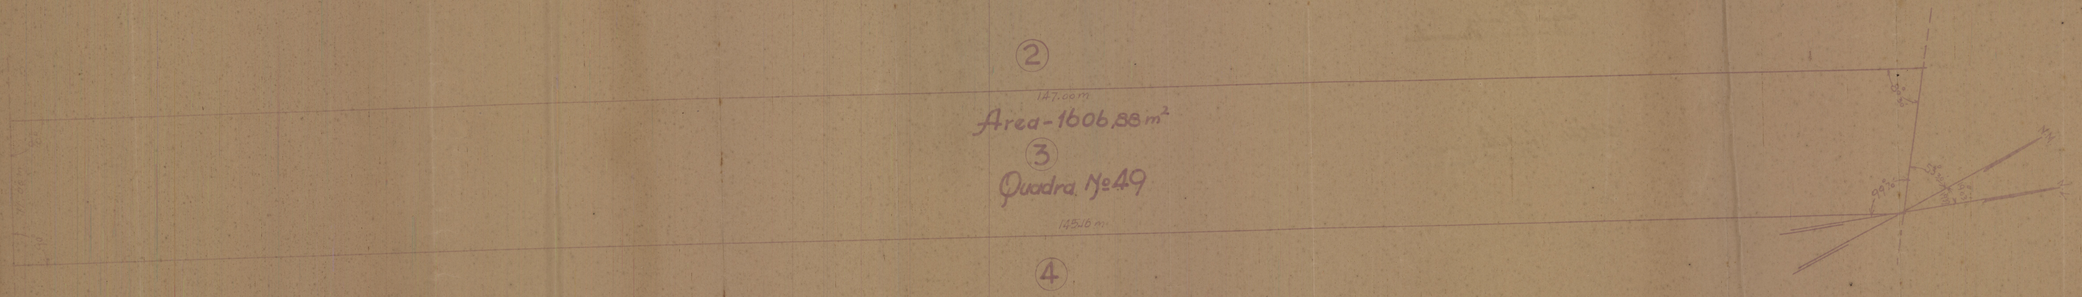

10 MAR 19[illegible]