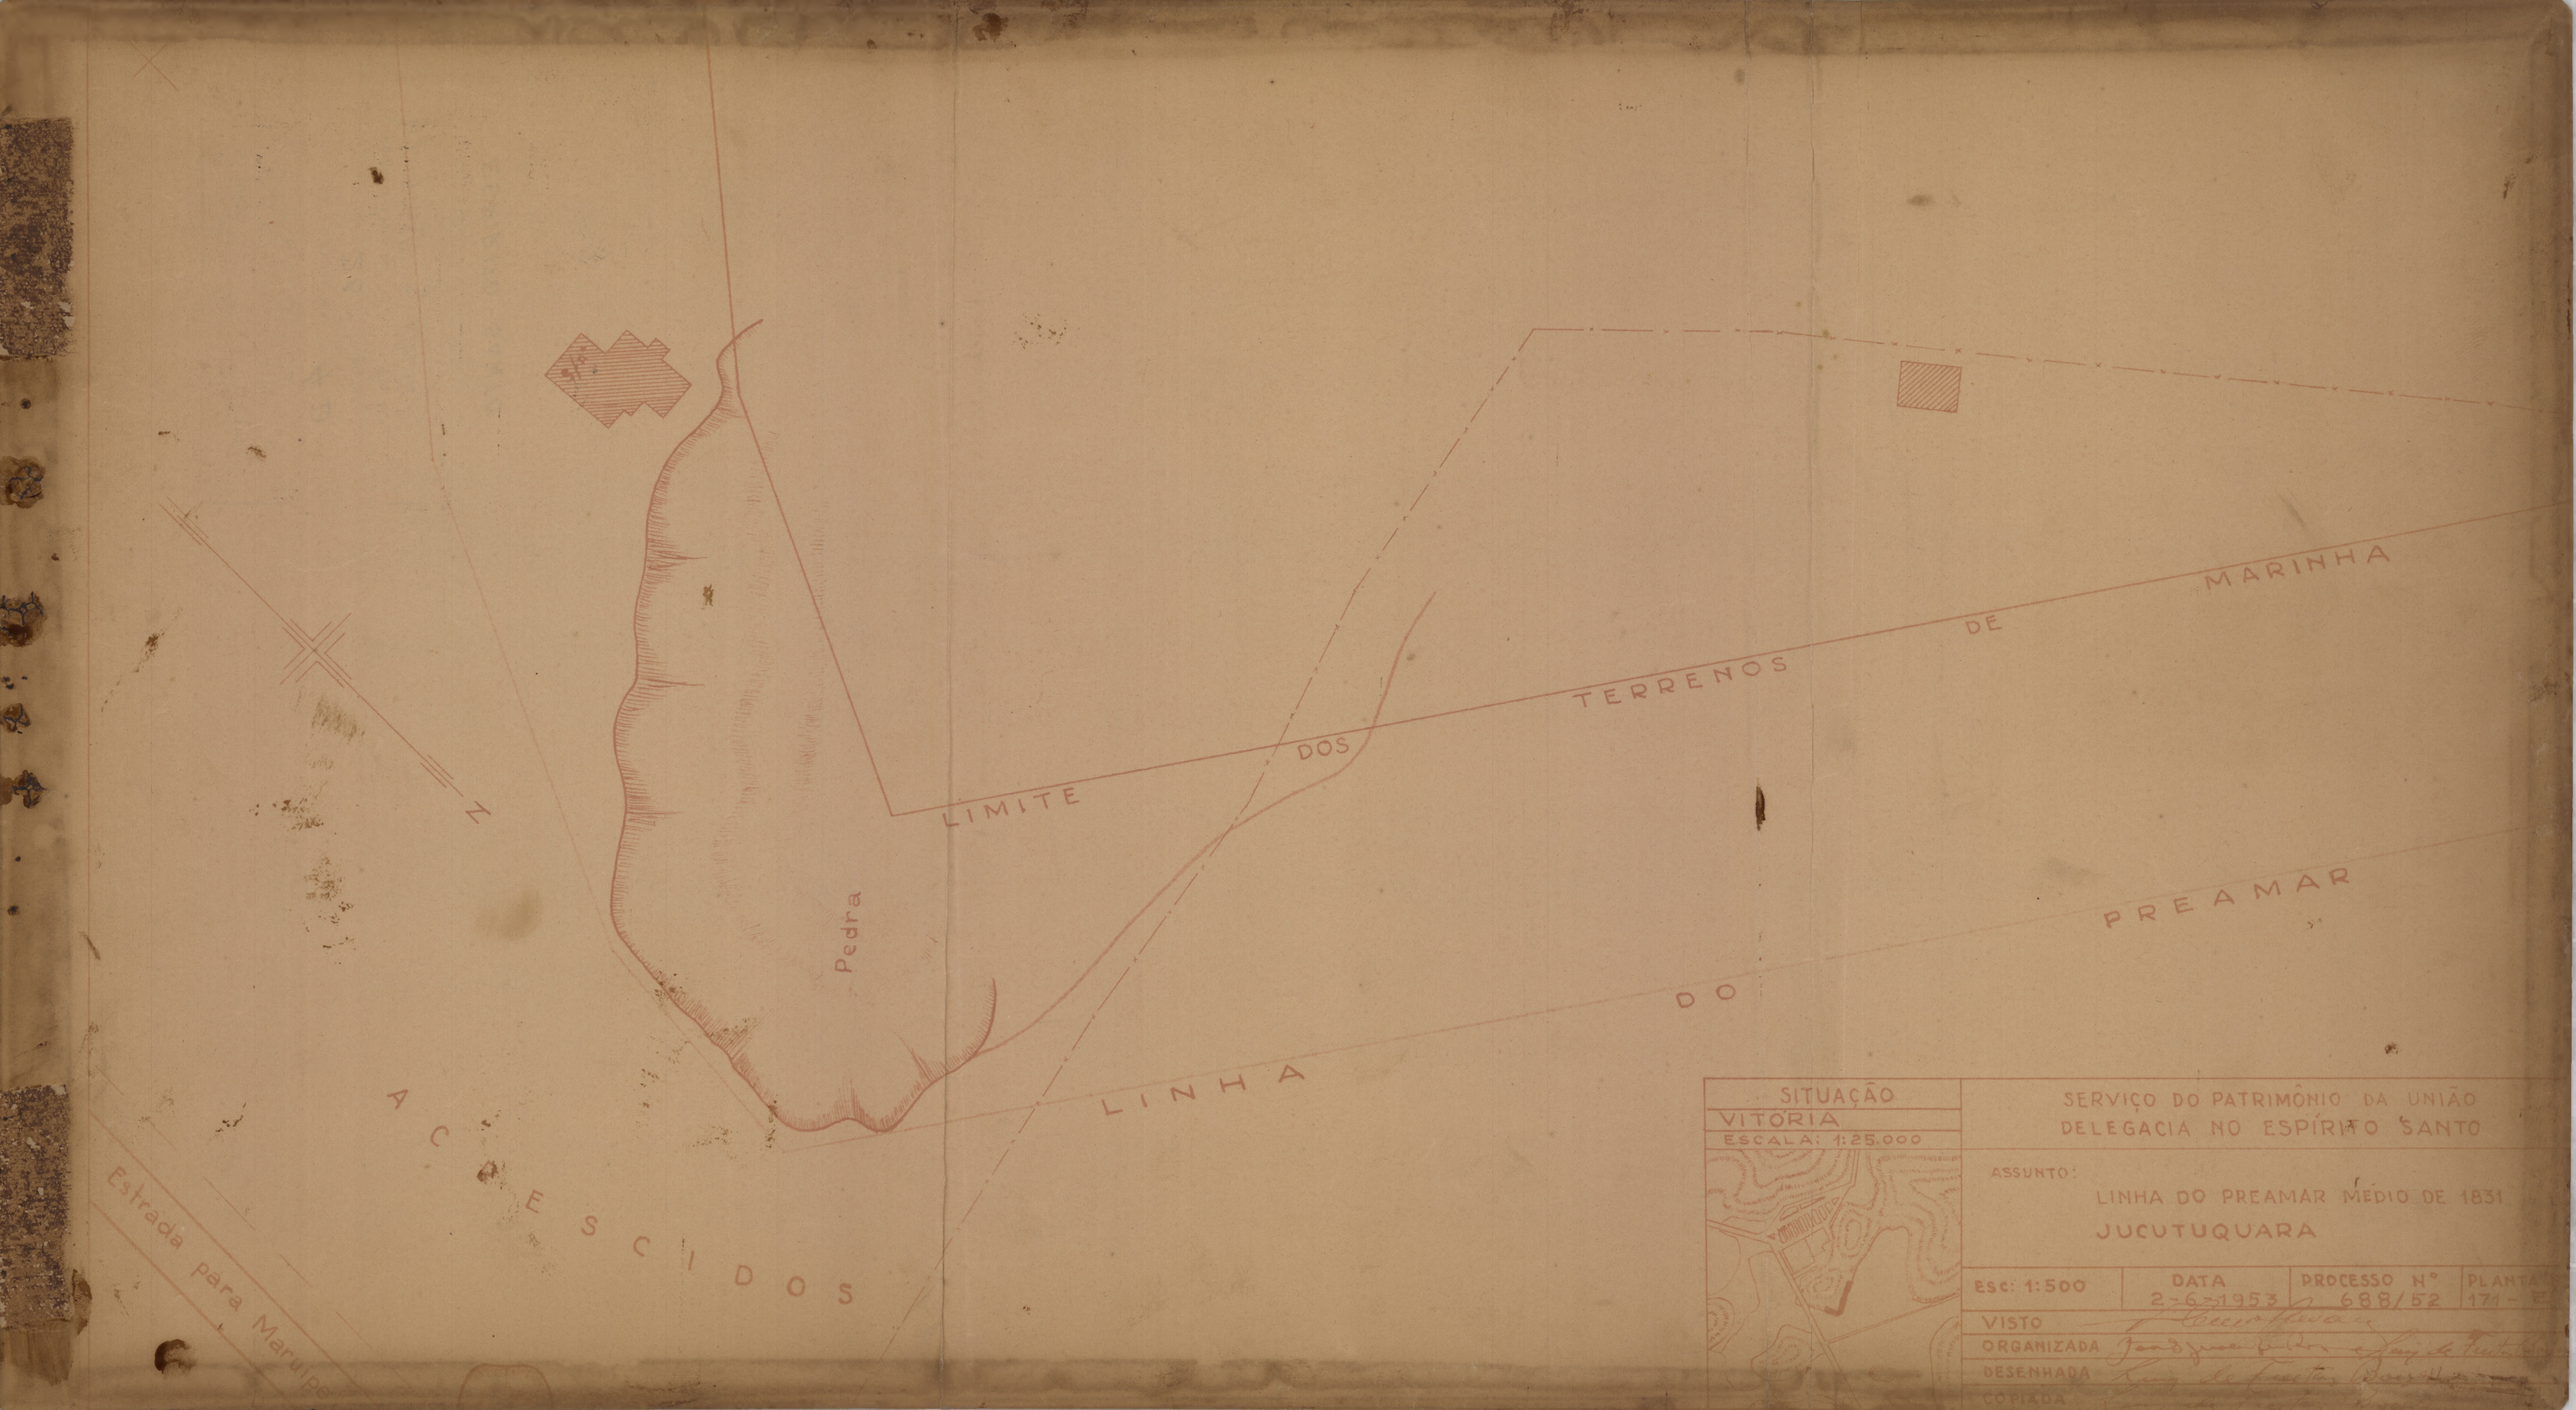

SITUAÇÃO	SERVIÇO DO PATRIMÔNIO DA UNIÃO
VITÓRIA	DELEGACIA NO ESPÍRITO SANTO
ESCALA: 1:25.000	
ASSUNTO:	LINHA DO PREAMAR MÉDIO DE 1831
	JUCUTUQUARA

ESC: 1:500	DATA	PROCESSO Nº	PLANTA
	2-6-1953	688/52	171 - E

VISTO
ORGANIZADA
DESENHADA
COPIADA